

Installatie(s)

- buitenkraan (optioneel)
- water aansluiting (w = warm / k = koud)
- douchekraan
- afvoer, binnen
- douchepijp WTW
- SV-verdelers
- CV-verdelers
- PV-omvormer
- ventilatie-box met ventiel
- ventilatie-box zonder ventiel
- radiator (stippel = optie)
- elektrische design radiator (stippel = optie)
- vloerverwarming
- afvoerpunt mechanische ventilatie (plafond)
- positie en aantal indicatief
- afvoerpunt mechanische ventilatie (wand)
- positie en aantal indicatief
- toevoerpunt mechanische ventilatie
- positie en aantal indicatief
- hemelwaterafvoer


- knuipruik
- opstelplaats

Elektra & verlichting

- schakelaar enkelpolig
- schakelaar ventilatie / wtw
- schakelaar ventilatie / wtw + co2 sensor
- serieschakelaar
- wisselschakelaar / hotelschakelaar
- kruisschakelaar
- plafondlichtpunt
- plafondlichtpunt, spot
- wandansluitpunt verlichting
- wandansluitpunt verlichting, met armatuur
- rookmelder
- rookmelder aan de wand
- co2 sensor
- perilex
- Temperatuur-opnemer Eteck
- Naregeling vloerverwarming draadloos
- loze leiding
- bedrade leiding
- bel
- drukknop bel
- centraal aardpunt
- wandcontactdoos enkel geaard
- wandcontactdoos dubbel geaard, verticaal
- wandcontactdoos dubbel geaard, horizontaal
- wandcontactdoos, 3-fasen aansluiting
- wandcontactdoos enkel waterdicht
- wandcontactdoos dubbel waterdicht
- grondkabel op rol

Afkortingen installaties

- afz afzuigkap
- bf boiler
- ca centraal aardpunt
- cal kabel aansluiting
- com mag (combi) magnetron
- co2 co2 sensor
- cv centrale verwarming
- data data aansluiting
- dr droge draadloc
- er elektrische radiator
- ka ka
- k koffzetapparaat
- kk koelkast
- LL loze leiding
- mv mechanische ventilatie
- MK meterkast
- omv omvormer of pv-paneel
- oven oven
- per aansluiting voor elektr. kooktoestellen
- rm rookmelder
- sp spuiswer
- sv stadsverwarming
- th thermostaat
- vr vrieser
- vv verdelers vloerverwarming
- vw vaatwasser
- wd wasdroger
- wm wasmachine
- wlan wlan access point
- wp warmtepomp
- w/w warmterugwinunit
- zw zonwering

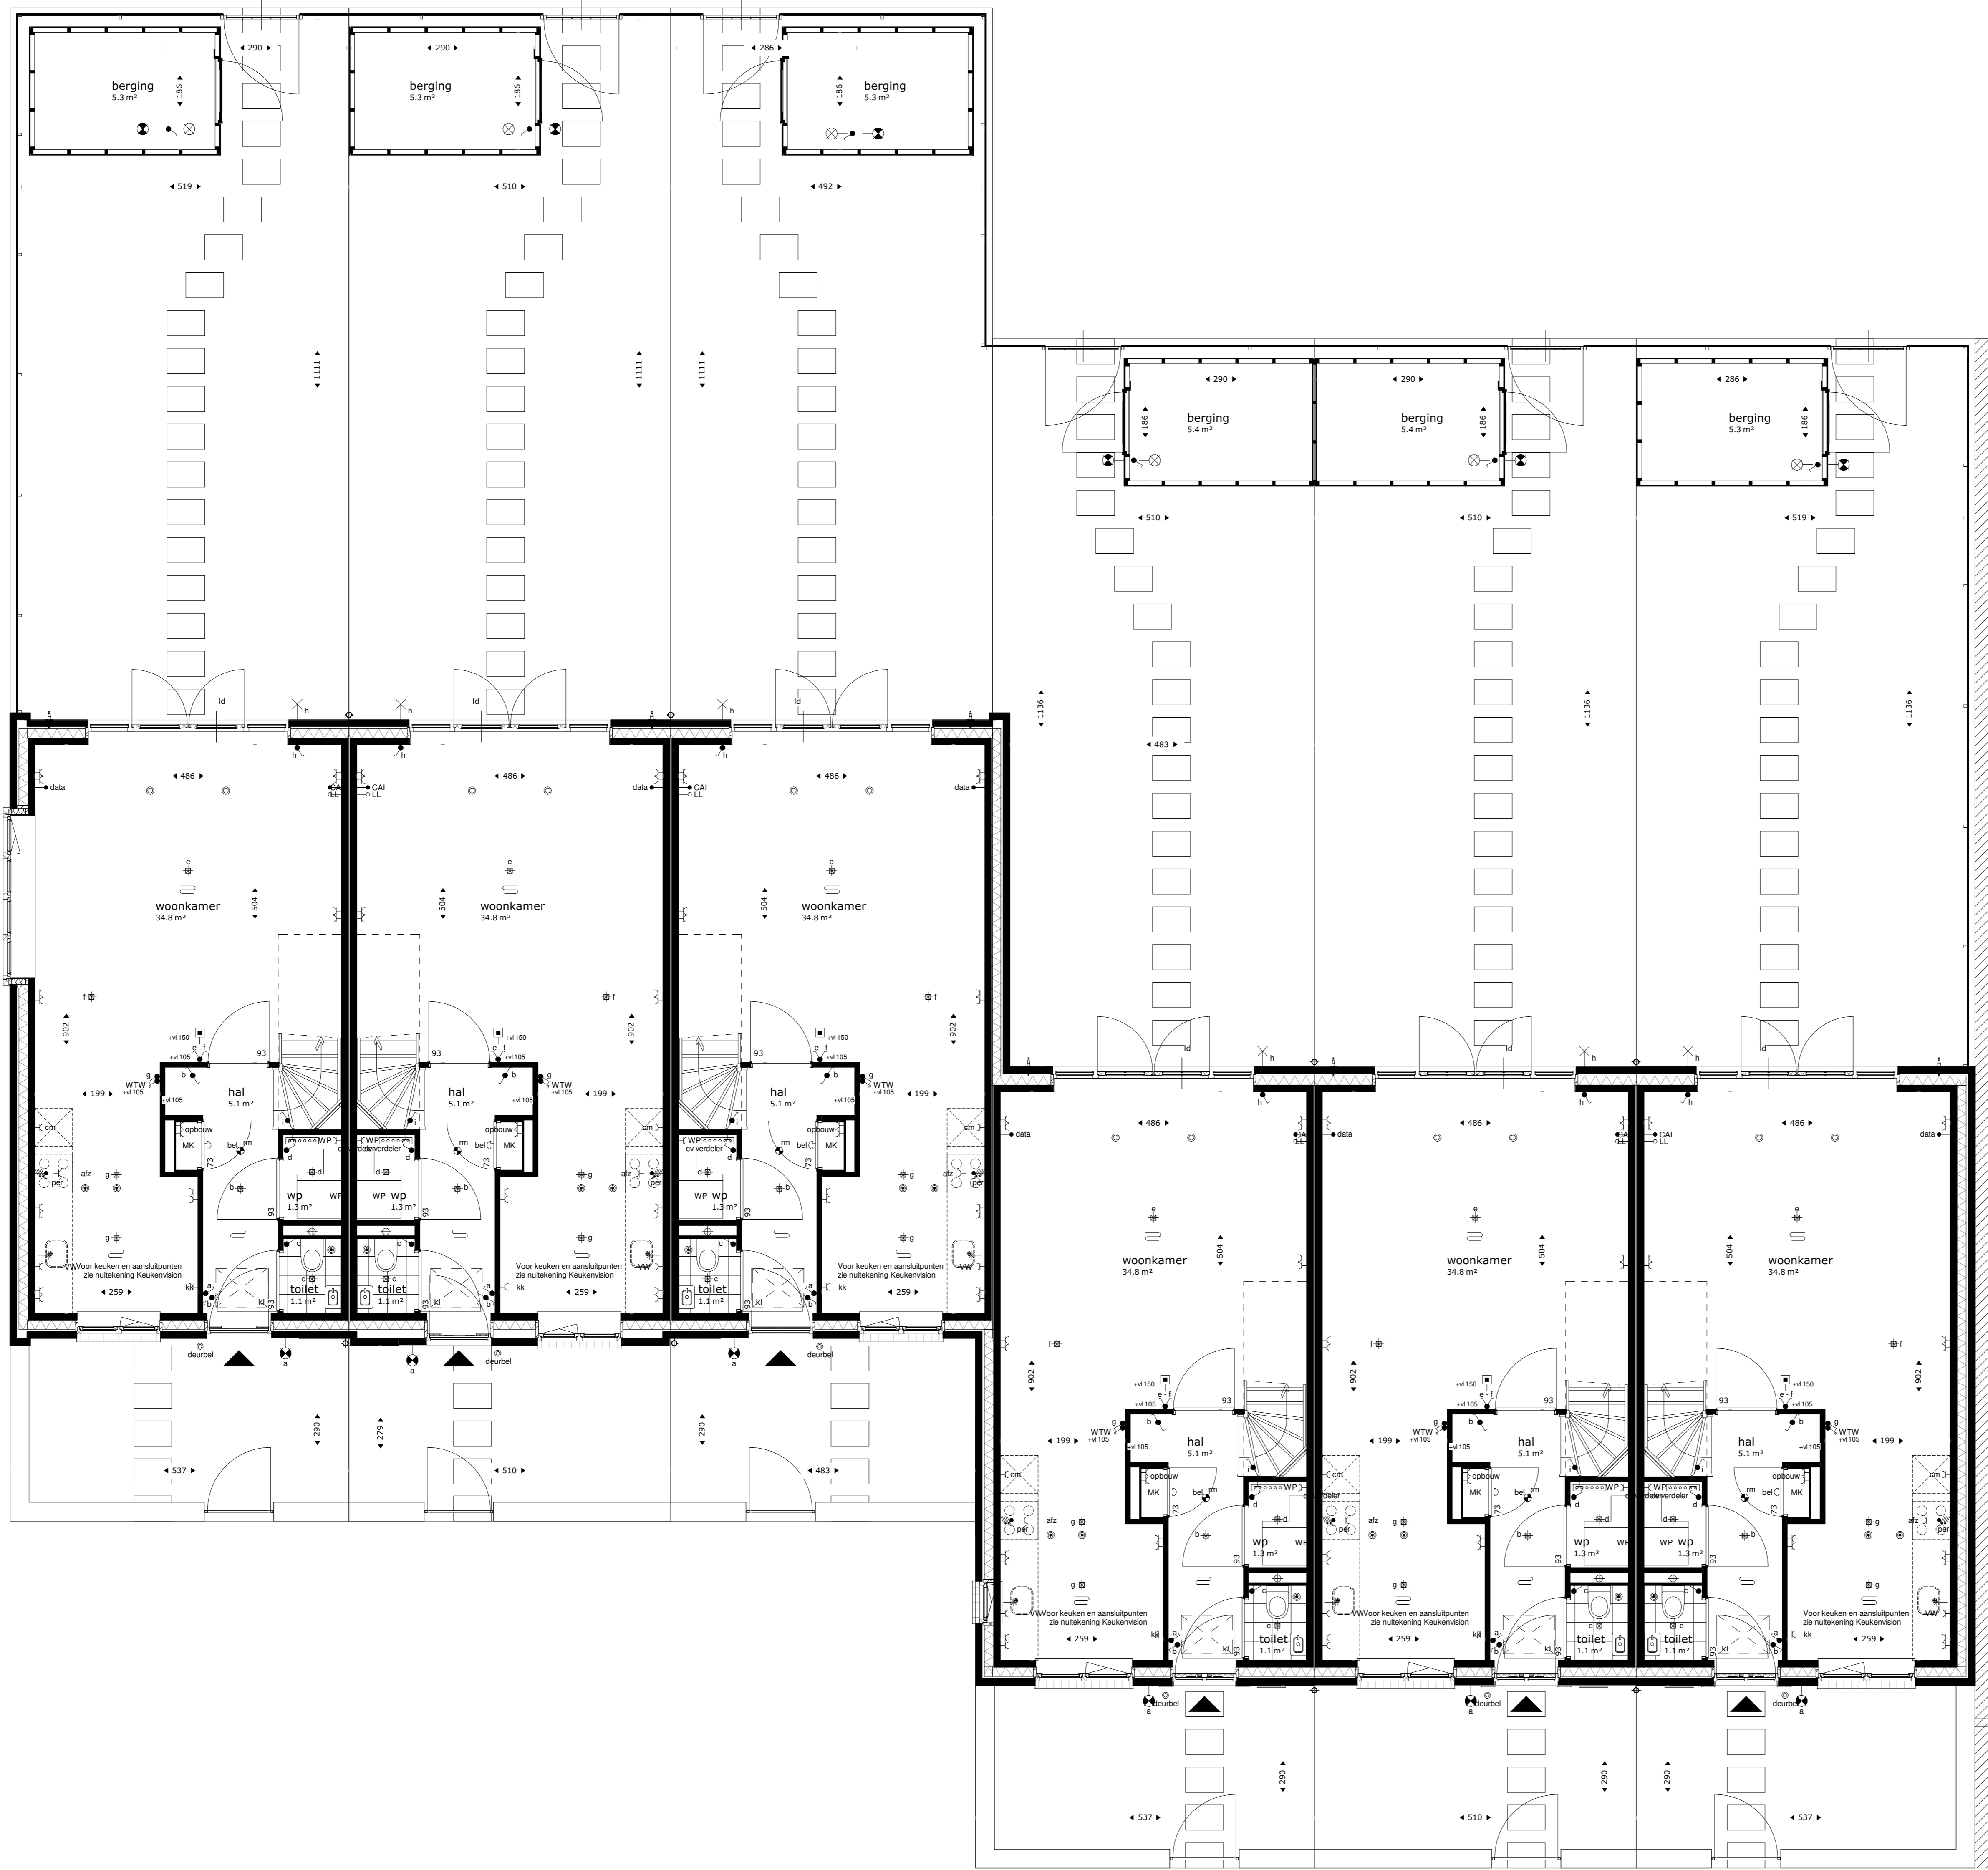

BNR 62

BNR 63



BNR 64

BNR 65

BNR 66

BNR 67

begane grond

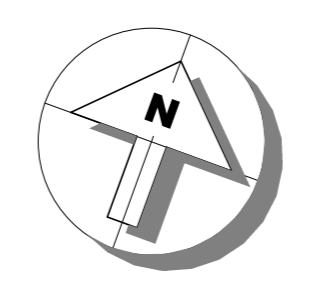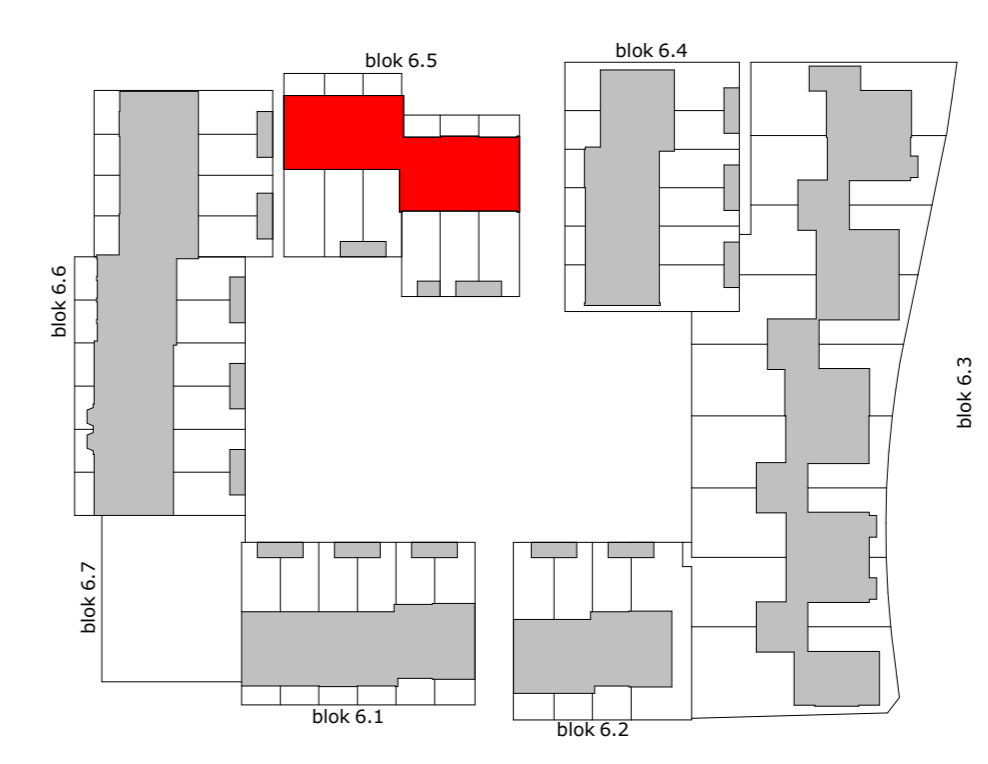

project
Tuindershof fase 1 te Pijnacker

omschrijving
Blok 6.5

opdrachtgever Ditwikkombinatie Tuindershof	schaal 1:50	gewijzigd	projectnummer 5994_00
formaat A0	status Verkooptekening		tekeningnummer 65-N2101
getekend vma	datum 29-10-2020		

RENVOOI:

Installatie(s)

- buitenkraan (optioneel)
- water aansluiting (w = warm / k = koud)
- douchekraan
- afvoer, binnen
- doucheplijp WTW
- SV-verdelers
- CV-verdelers
- PV-omvormer
- ventilatie-box met ventiel
- ventilatie-box zonder ventiel
- radiator (stippel = optie)
- elektrische design radiator (stippel = optie)
- vloerverwarming
- afvoerpunt mechanische ventilatie (plafond)
- positie en aantal indicatief
- afvoerpunt mechanische ventilatie (wand)
- positie en aantal indicatief
- toevoerpunt mechanische ventilatie
- positie en aantal indicatief
- hemelwaterafvoer

- knuipstip
- opstelplaats

Elektra & verlichting

- schakelaar enkelpolig
- schakelaar ventilatie / wtw
- schakelaar ventilatie / wtw + co2 sensor
- serie-schakelaar
- wisselschakelaar / hotelschakelaar
- plafondlichtpunt
- plafondlichtpunt, spot
- wandansluitpunt verlichting
- wandansluitpunt verlichting, met armatuur
- rookmelder
- rookmelder aan de wand
- co2 sensor
- perilex
- Temperatuur-opnemer Eteck
- Naregeling vloerverwarming draadloos
- loze leiding
- bedrade leiding
- bel
- drukknop bel
- centraal aardpunt
- wandcontactdoos enkel geaard
- wandcontactdoos dubbel geaard, verticaal
- wandcontactdoos dubbel geaard, horizontaal
- wandcontactdoos, 3-fasen aansluiting
- wandcontactdoos enkel waterdicht
- wandcontactdoos dubbel waterdicht
- grondkabel op rol

Afkortingen installaties



- afz afzuigkap
- boiler boiler
- ca centraal aardpunt
- cal kabel aansluiting
- combi (combi) magnetron
- co2 co2 sensor
- cv centrale verwarming
- data data aansluiting
- dr droge draadtoes
- er elektrische radiator
- ka kast
- kk koelkast
- LL loze leiding
- llv mechanische ventilatie
- MK meterkast
- omv omvormer of pv-paneel
- oven oven
- per aansluiting voor elektr. kooktoestellen
- rm rookmelder
- sp spuiswer
- sv stadsverwarming
- th thermostaat
- vr vriezer
- vv verdelers vloerverwarming
- vw vaatwasser
- wd wasdroger
- wm wasmachine
- wlan wlan access point
- wp warmtepomp
- wtw warmteterugwinunit
- zw zonerwing



BNR 62 BNR 63 BNR 64 BNR 65 BNR 66 BNR 67
eerste verdieping



BNR 62 BNR 63 BNR 64 BNR 65 BNR 66 BNR 67
tweede verdieping

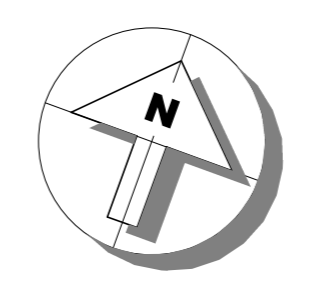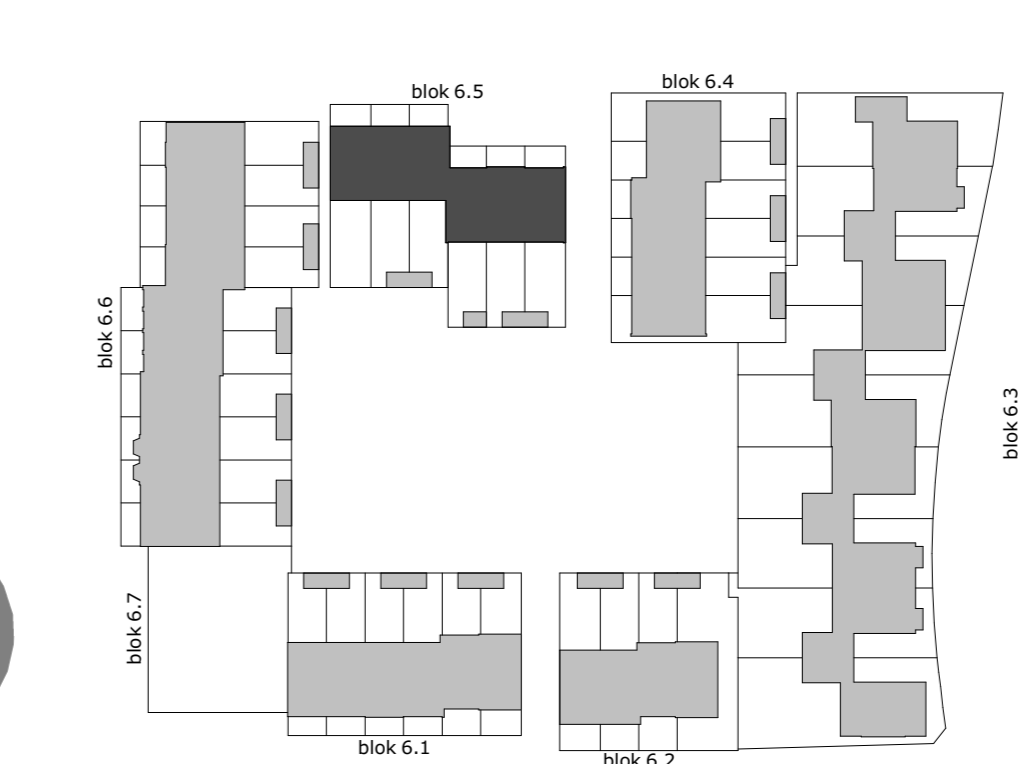

De krijtstreep methode in meerdere verblifruimtes is de krijtstreep methode toegepast. Een ruimte hoeft binnen de bouweiggeving niet fysiek door wanden omgeven te zijn. Er kan gewerkt worden met een 'fictieve' scheidingssituatie voor een functiegebied, verblijfsgebied, functiezone of verblifzone. Deze methode wordt toegepast als een gebied niet aan de eisen voor daglichttoedeling kan voldoen, de oppervlakte van het verblifgebied wordt afgestemd op de beschikbare hoeveelheid daglichtoppervlakte. Aan- en afvoerpunten WTW-installatie kunnen nog wijzigen - deze zijn indicatief weergegeven op tekening. Deze tekening is onderdeel van de contractstukken. Bij verschillen tussen de tekst van de Technische Omschrijving en deze tekeningen prevaleren de tekeningen. Maten zijn ca. maten in centimeters, aan deze plattegrond kunnen geen rechten worden ontleend. Onjuistheden en wijzigingen die voorkomen uit onze controlerende zijn voorbehouden. De op deze tekening aangegeven maatvoering is niet geschikt voor opdrachten aan derden door kopers. Wij adviseren bij de inrichting van uw woning de maten ter plekke op te nemen.

M Van Manen

project
Tuindershof fase 1 te Pijnacker


omschrijving
Blok 6.5

opdrachtgever Ditwikk/combinatie Tuindershof	schaal 1:50	gewijzigd	projectnummer 5994_00
formaat A0	status Verkooptekening		tekeningnummer 65-N2102
getekend vma	datum 29-10-2020		

Bezoekadres: Dijkweg 9 (2202 AH) Noordwijk | Telefoon: (071) 36 17 200 | E-mail: info@van-manen.com | Website: www.van-manen.com



voorgevel

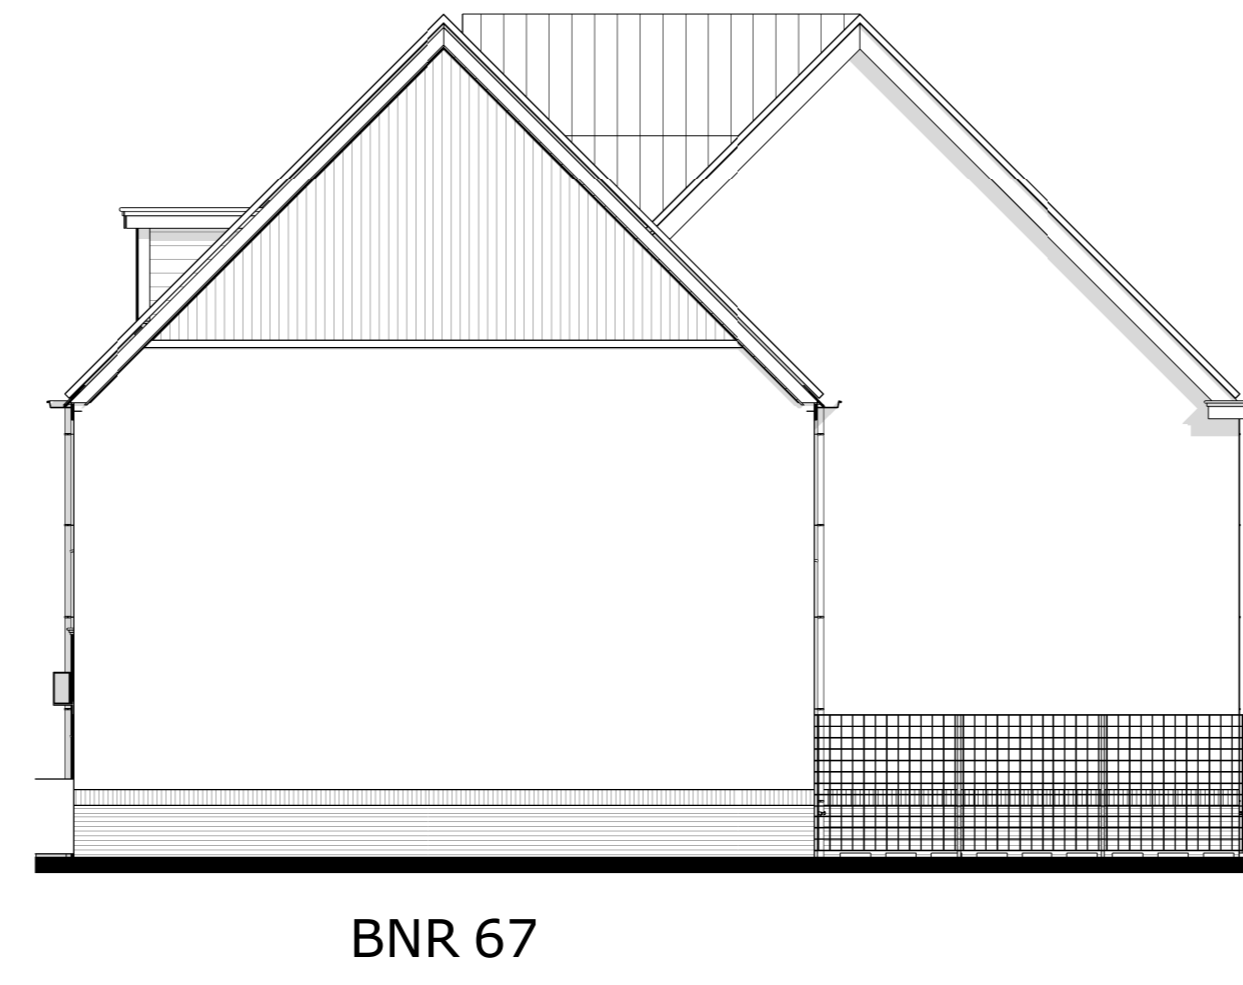


rechter zijgevel




achtergevel



linker zijgevel

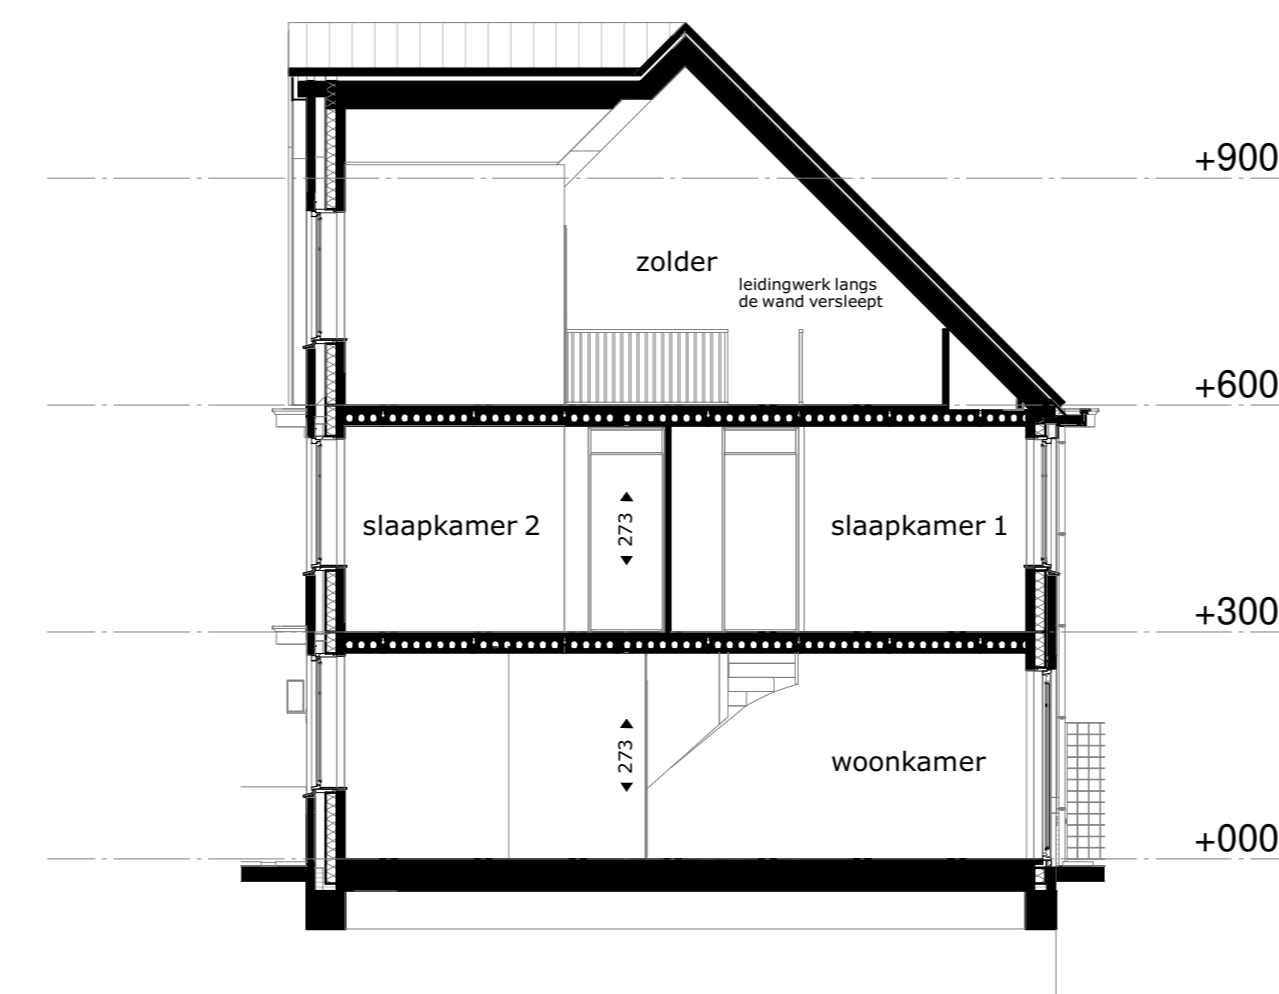

doorsnede A-A

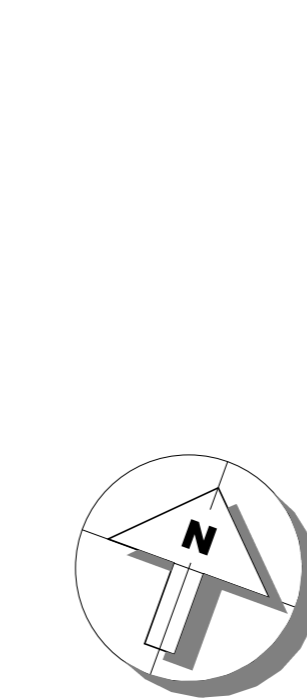

M Van Manen

project
Tuindershof fase 1 te Pijnacker

omschrijving
Blok 6.5

opdrachtgever
Ditwikkelpartnerschap
Tuindershof

formaat
A0

getekend
vma

schaal
1:100

status
Verkooptekening

datum
29-10-2020

gewijzigd

projectnummer
5994_00

tekeningsnummer
65-N2103

Bezoekadres: Rijswijkseweg 9 (2202 AH) Noordwijk | Telefoon: (071) 36 17 200 | E-mail: info@van-manen.com | Website: www.van-manen.com