


A.001 = uitbouw 1.2m  
 A.010 = openslaande deuren  
 A.021 = verplaatsen keukenopstelling

Type:S

<b>formaat</b> A3	<b>schaal</b> 1:50	<b>gewijzigd</b>	<b>projectnummer</b> 5994_50
<b>getekend</b> ev/jl/mf	<b>datum</b> 17-04-2024		<b>detailnummer</b> 00-2K-01-01

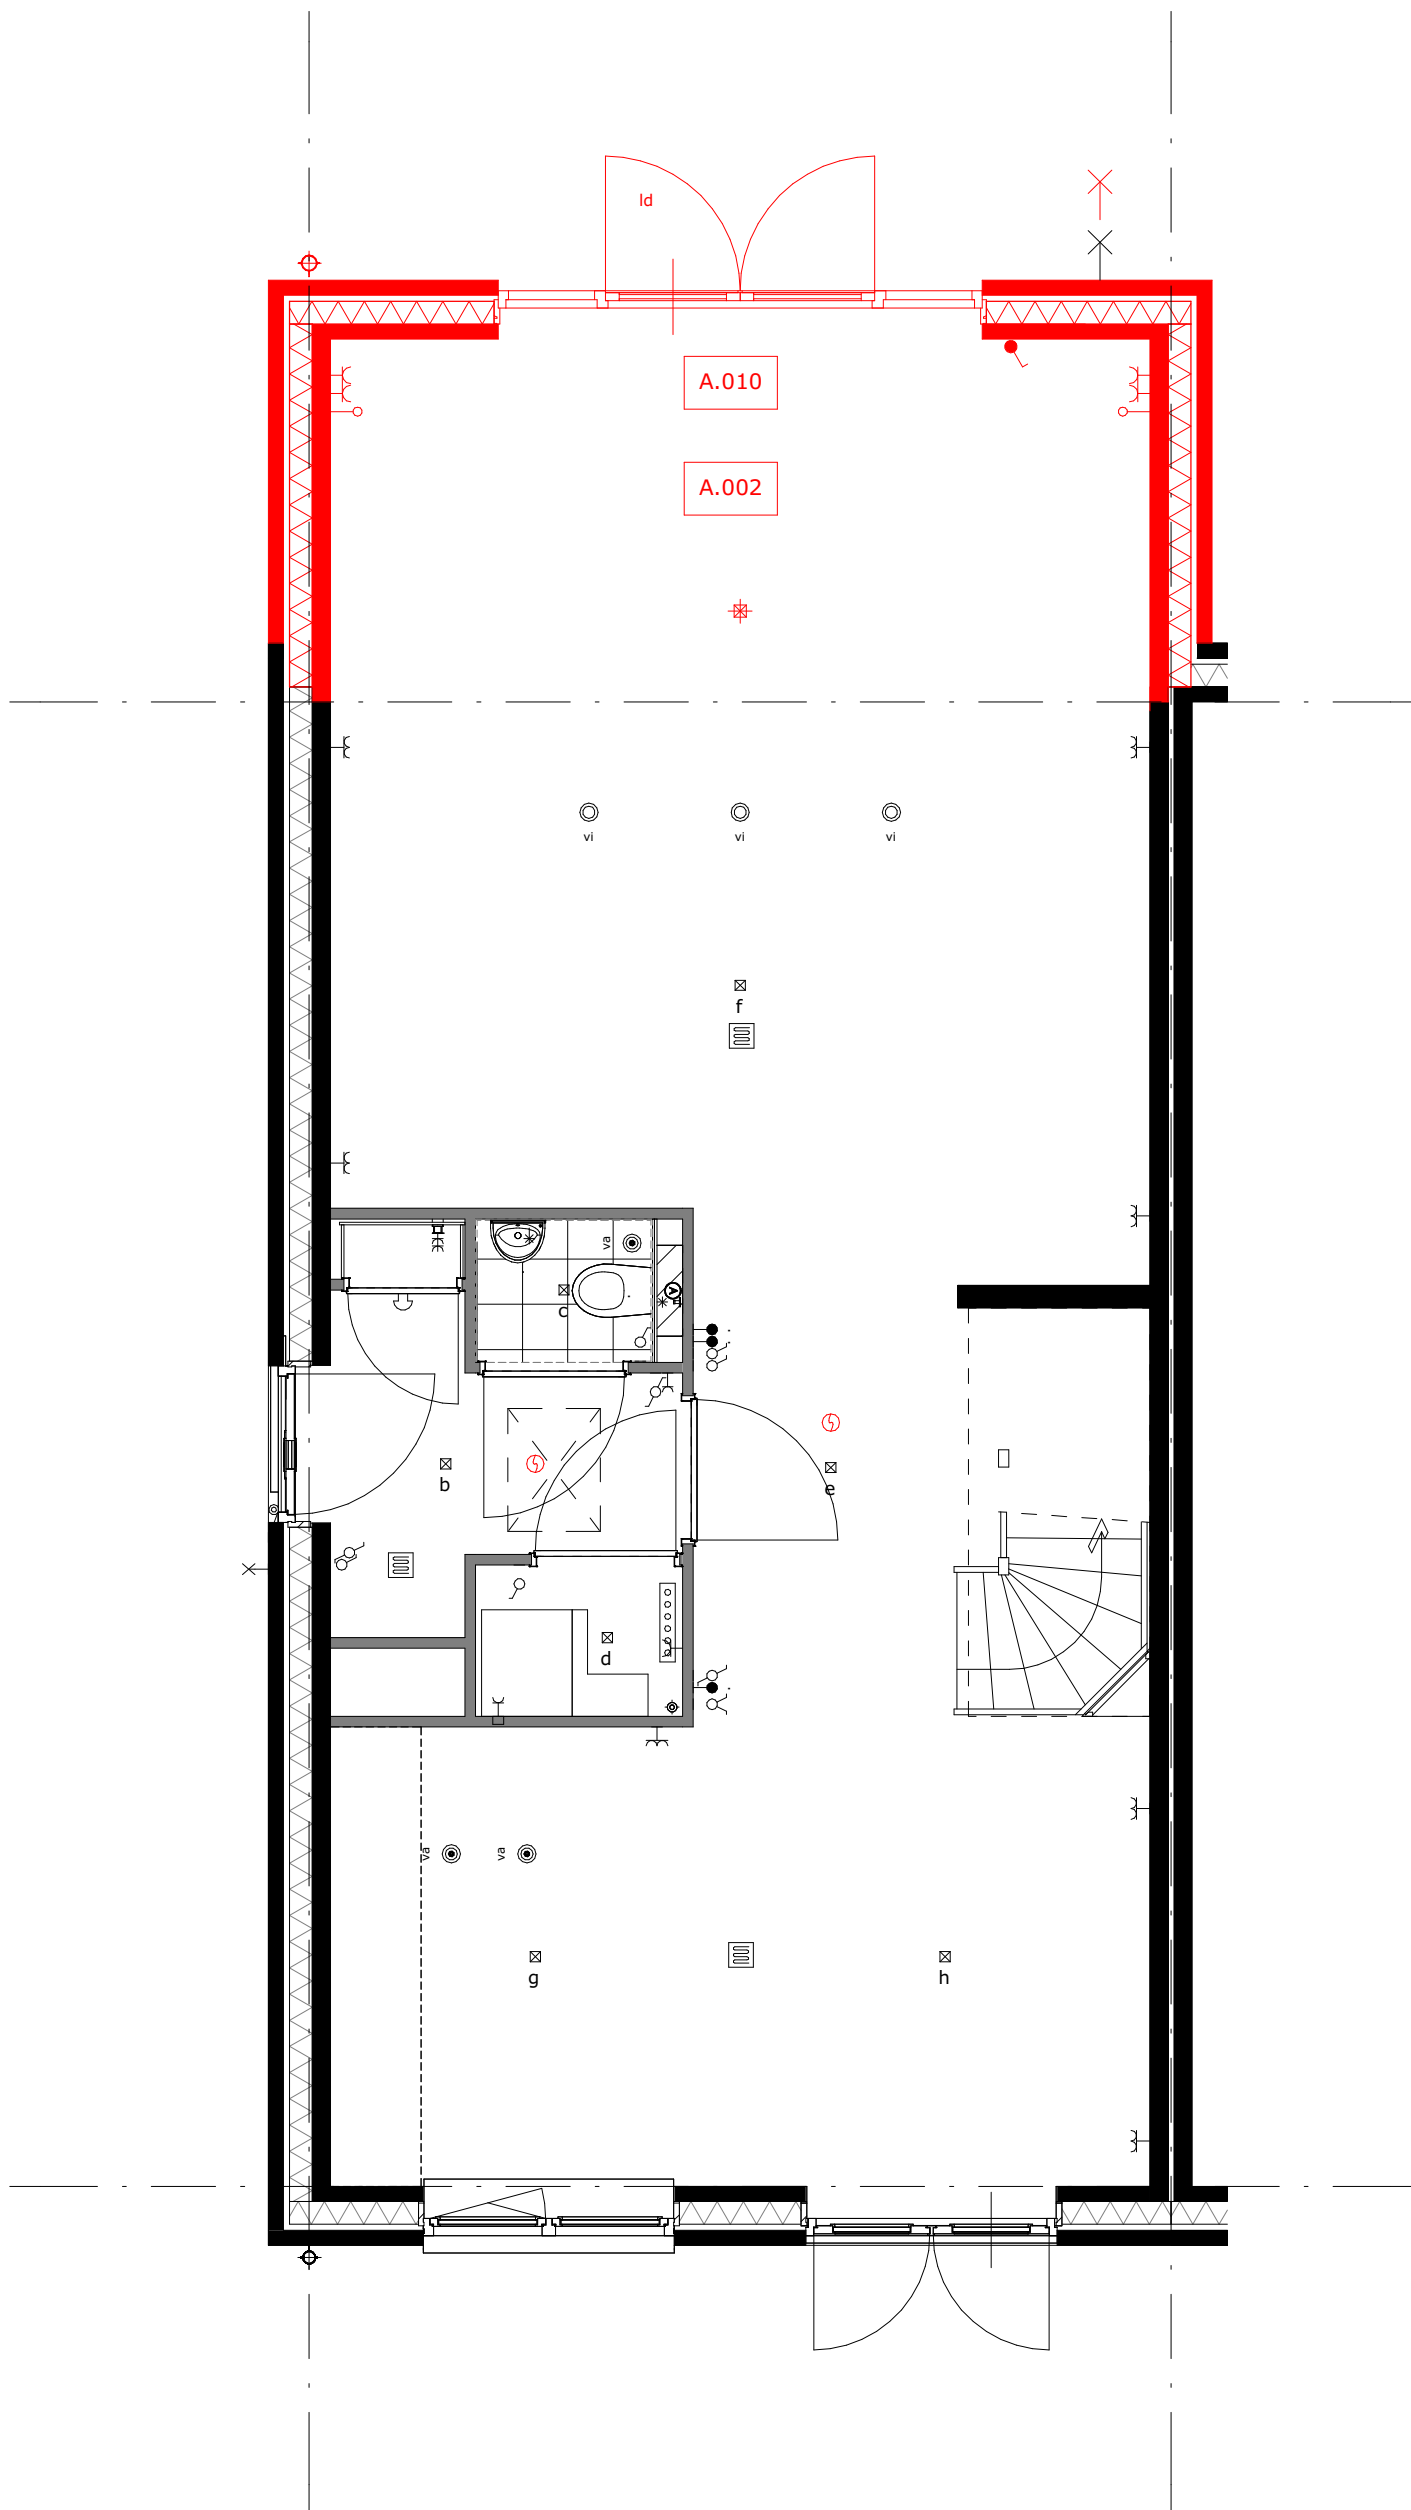

A.002 = uitbouw 2.4m  
 A.010 = openslaande deuren

Type:S

formaat  
A3

schaal  
1:50


gewijzigd

projectnummer  
5994\_50

getekend  
ev/jl/mf

datum  
17-04-2024

detailnummer  
00-2K-01-02

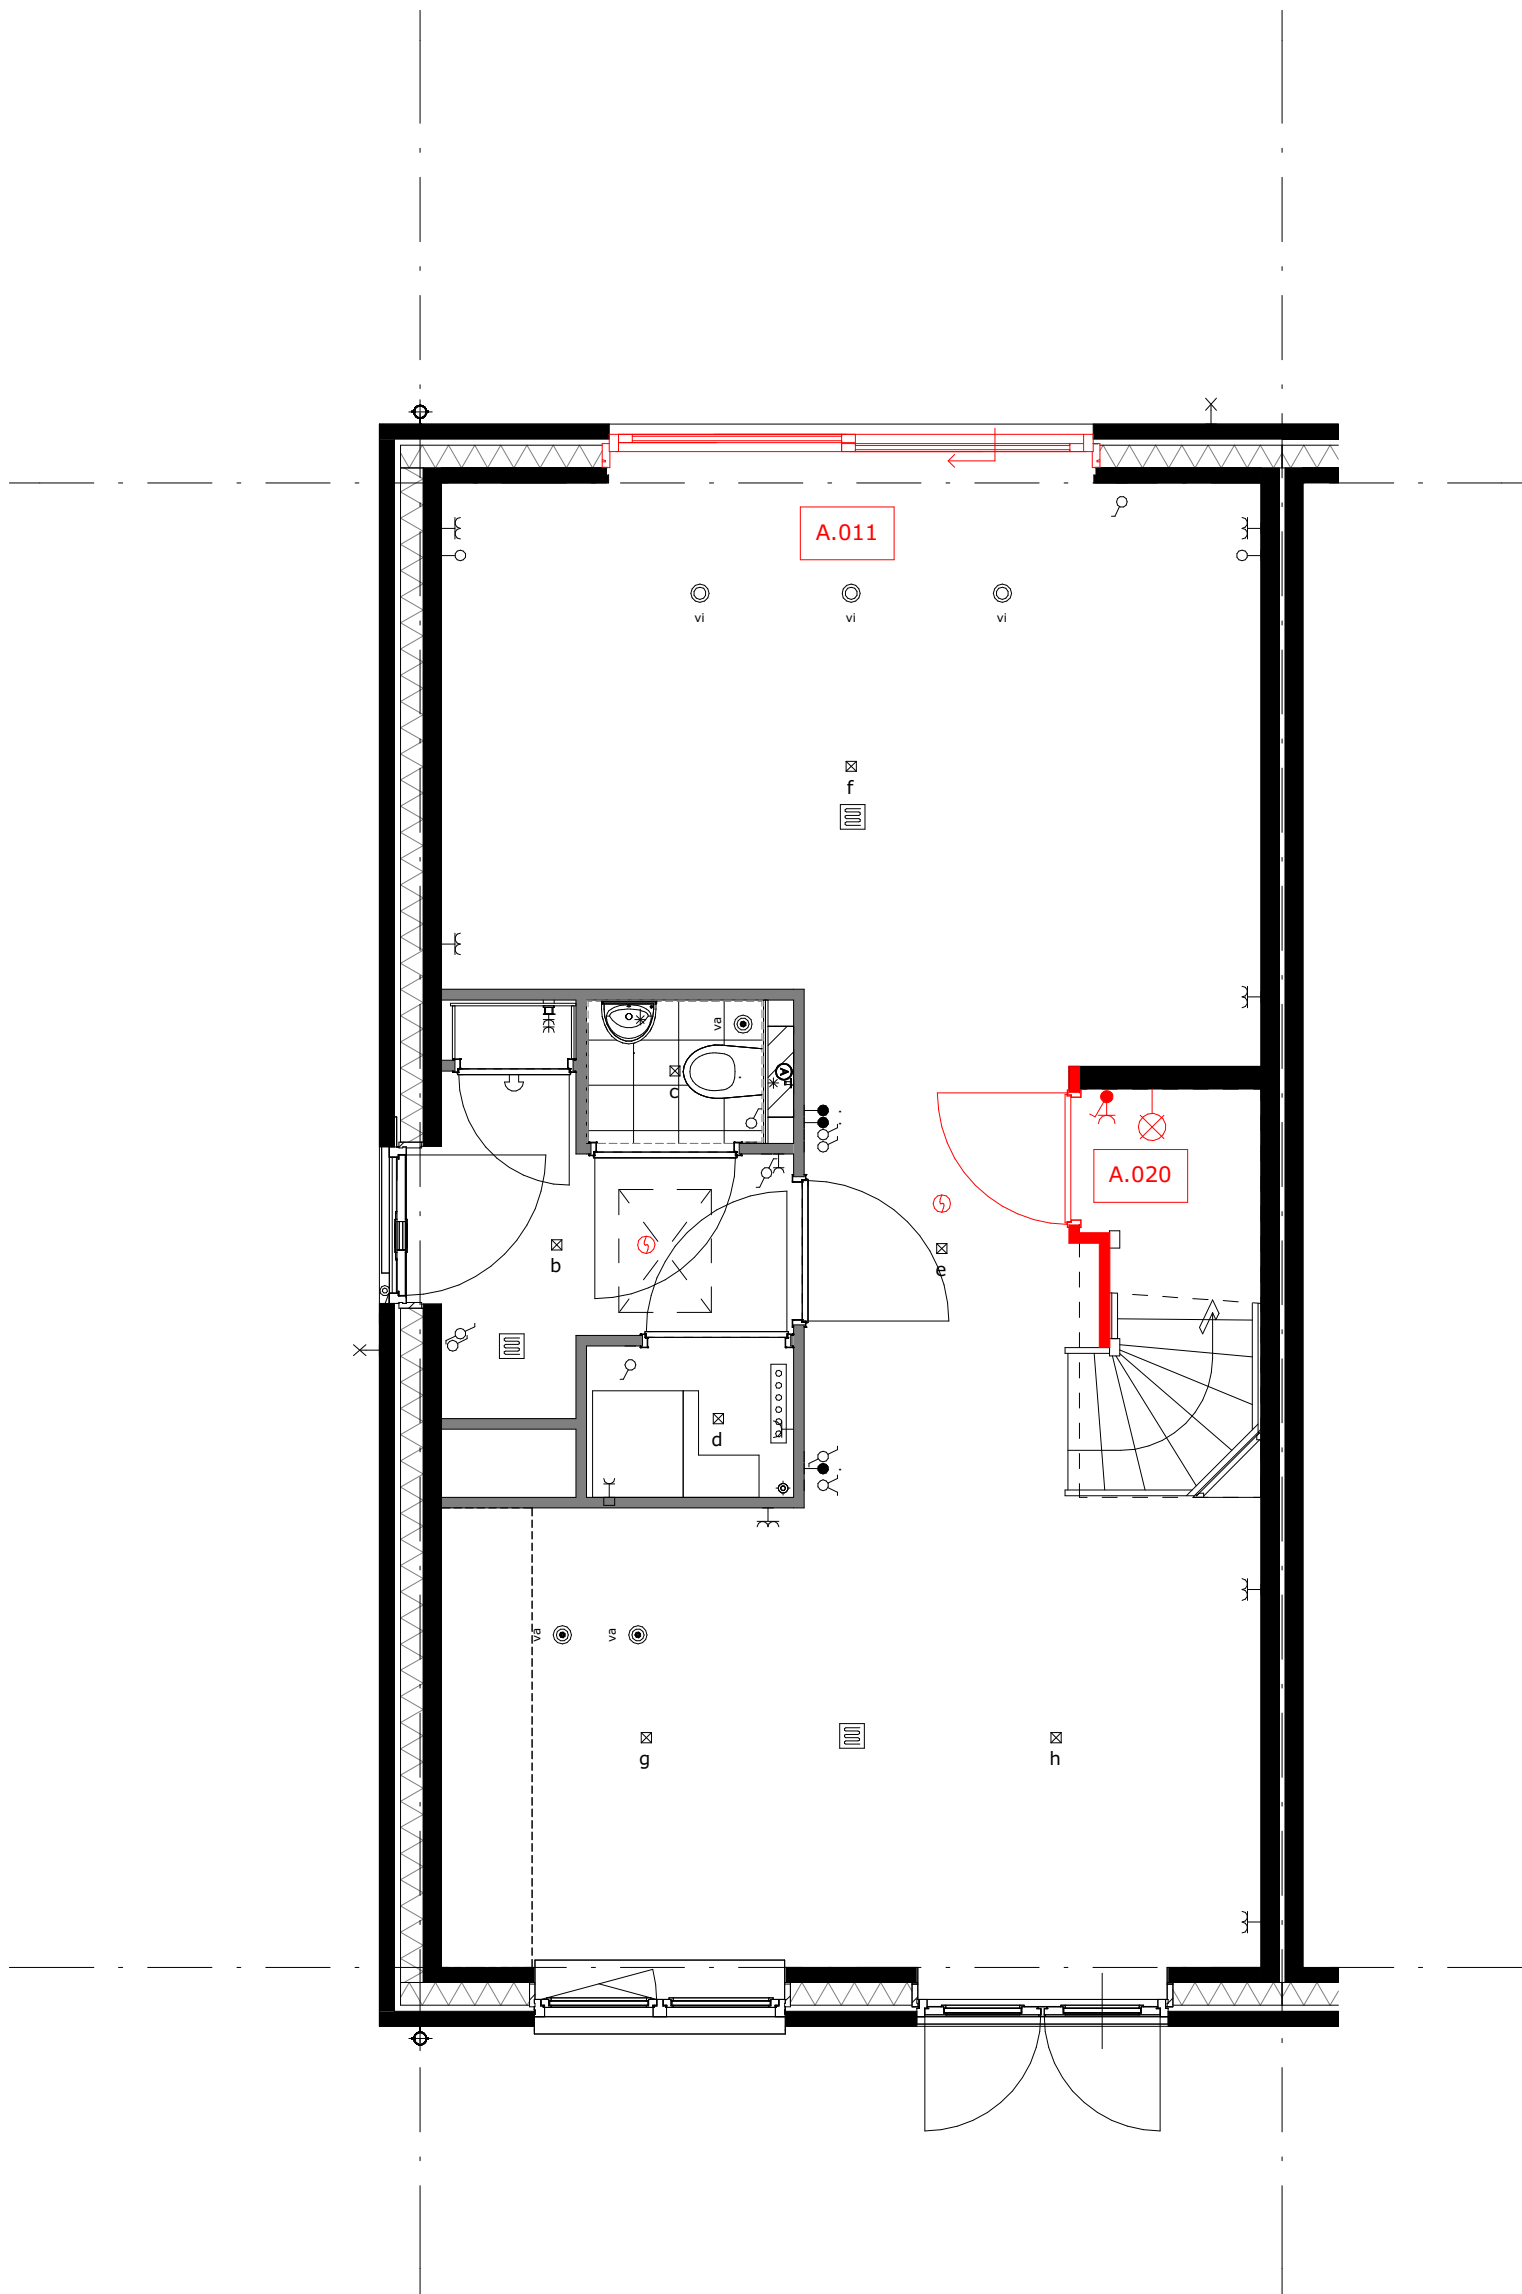

A.011 = schuifpui  
A.020 = trapkast

Type:S

formaat  
A3

schaal  
1:50


gewijzigd

projectnummer  
5994\_50

getekend  
ev/jl/mf

datum  
17-04-2024

detailnummer  
00-2K-01-03

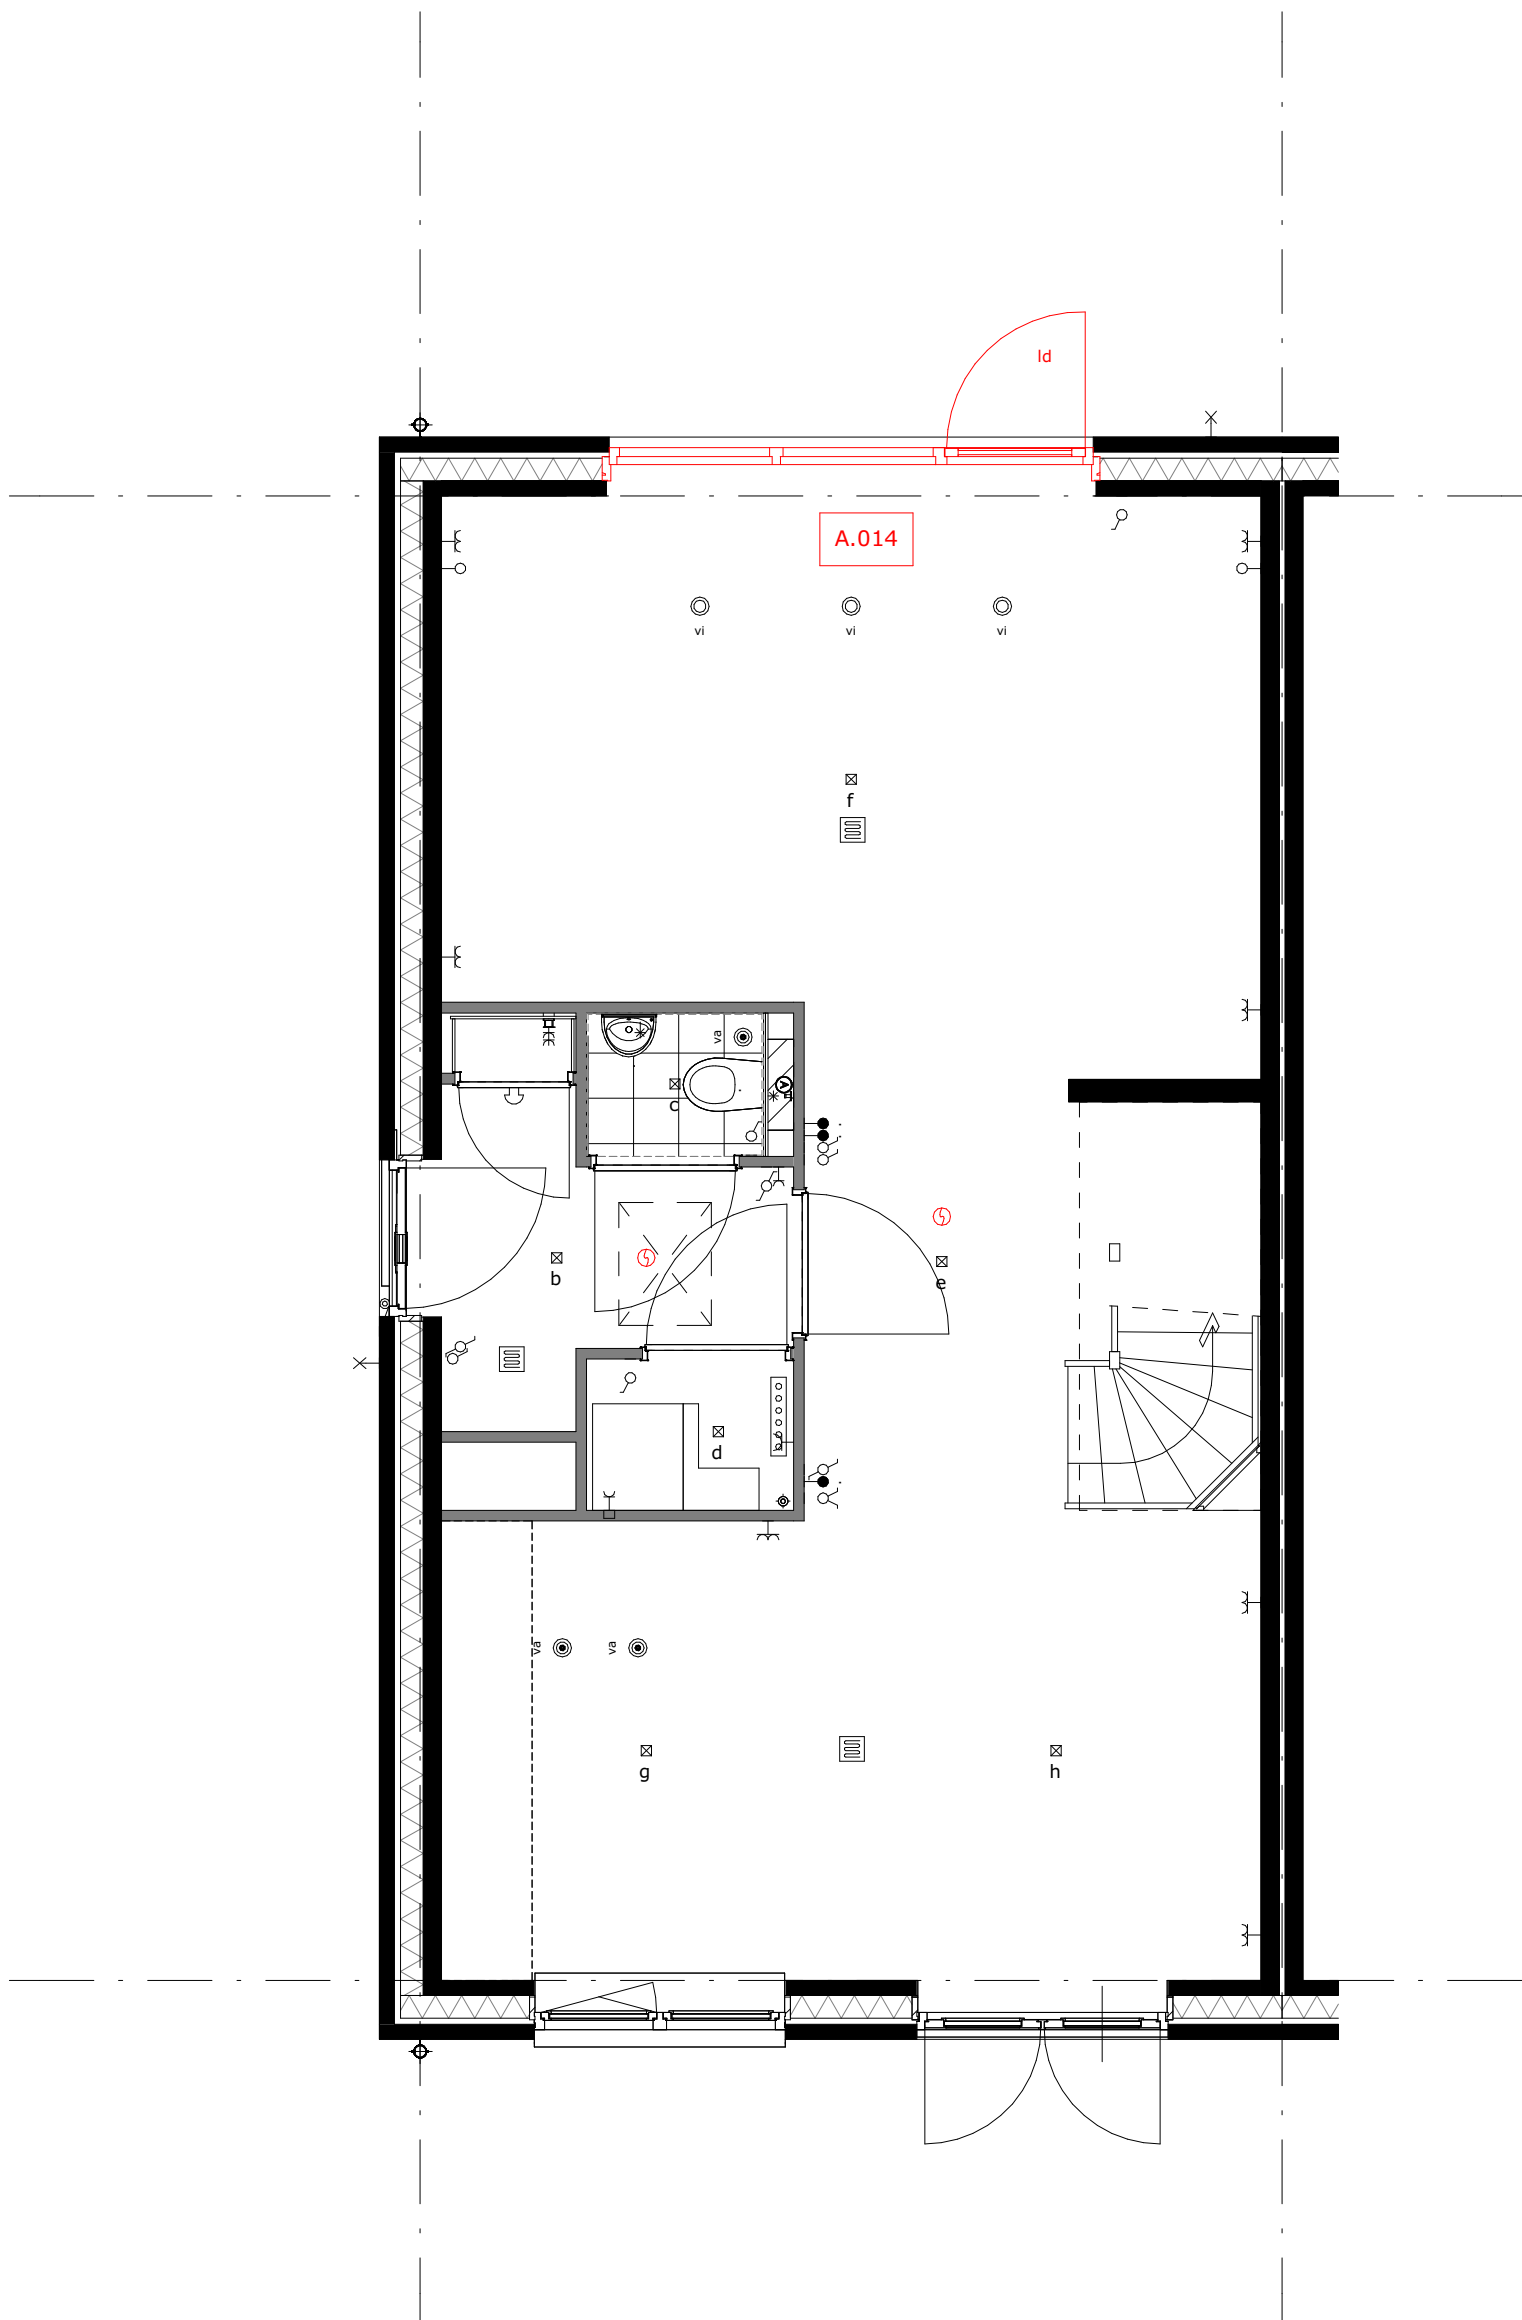

A.014 = wijzigen loopdeur

Type:S

formaat  
A3

getekend  
ev/jl/mf


schaal  
1:50

datum  
17-04-2024

gewijzigd

projectnummer  
5994\_50

detailnummer  
00-2K-01-04

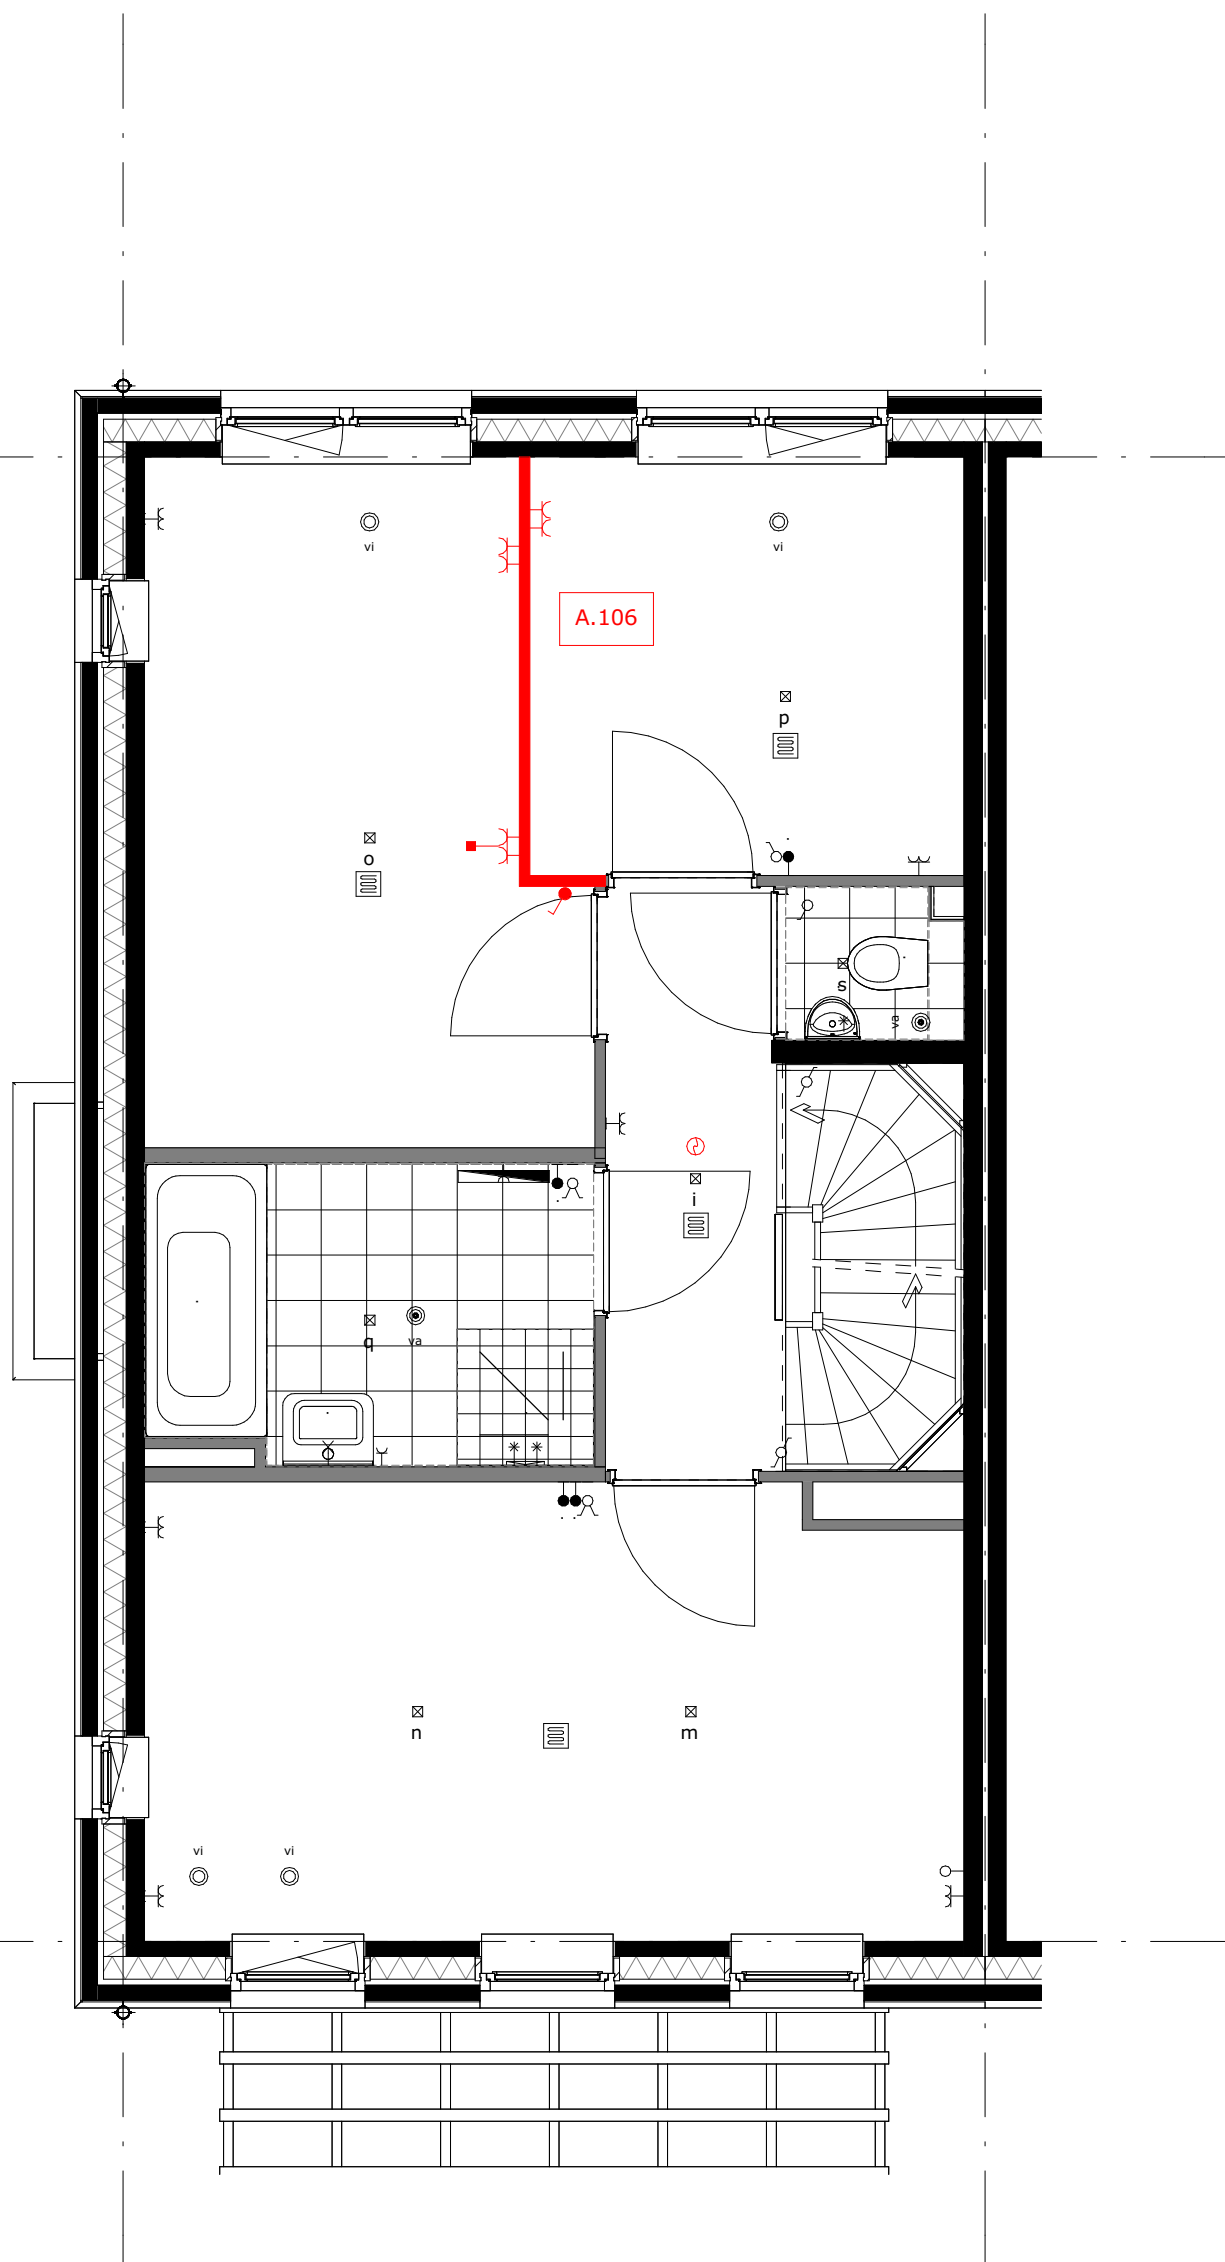

A.106 = verplaatsen wand slaapkamer 2 en 3

Type:S

formaat  
A3

getekend  
ev/jl/mf


schaal  
1:50

datum  
17-04-2024

gewijzigd

projectnummer  
5994\_50

detailnummer  
01-2K-01-01

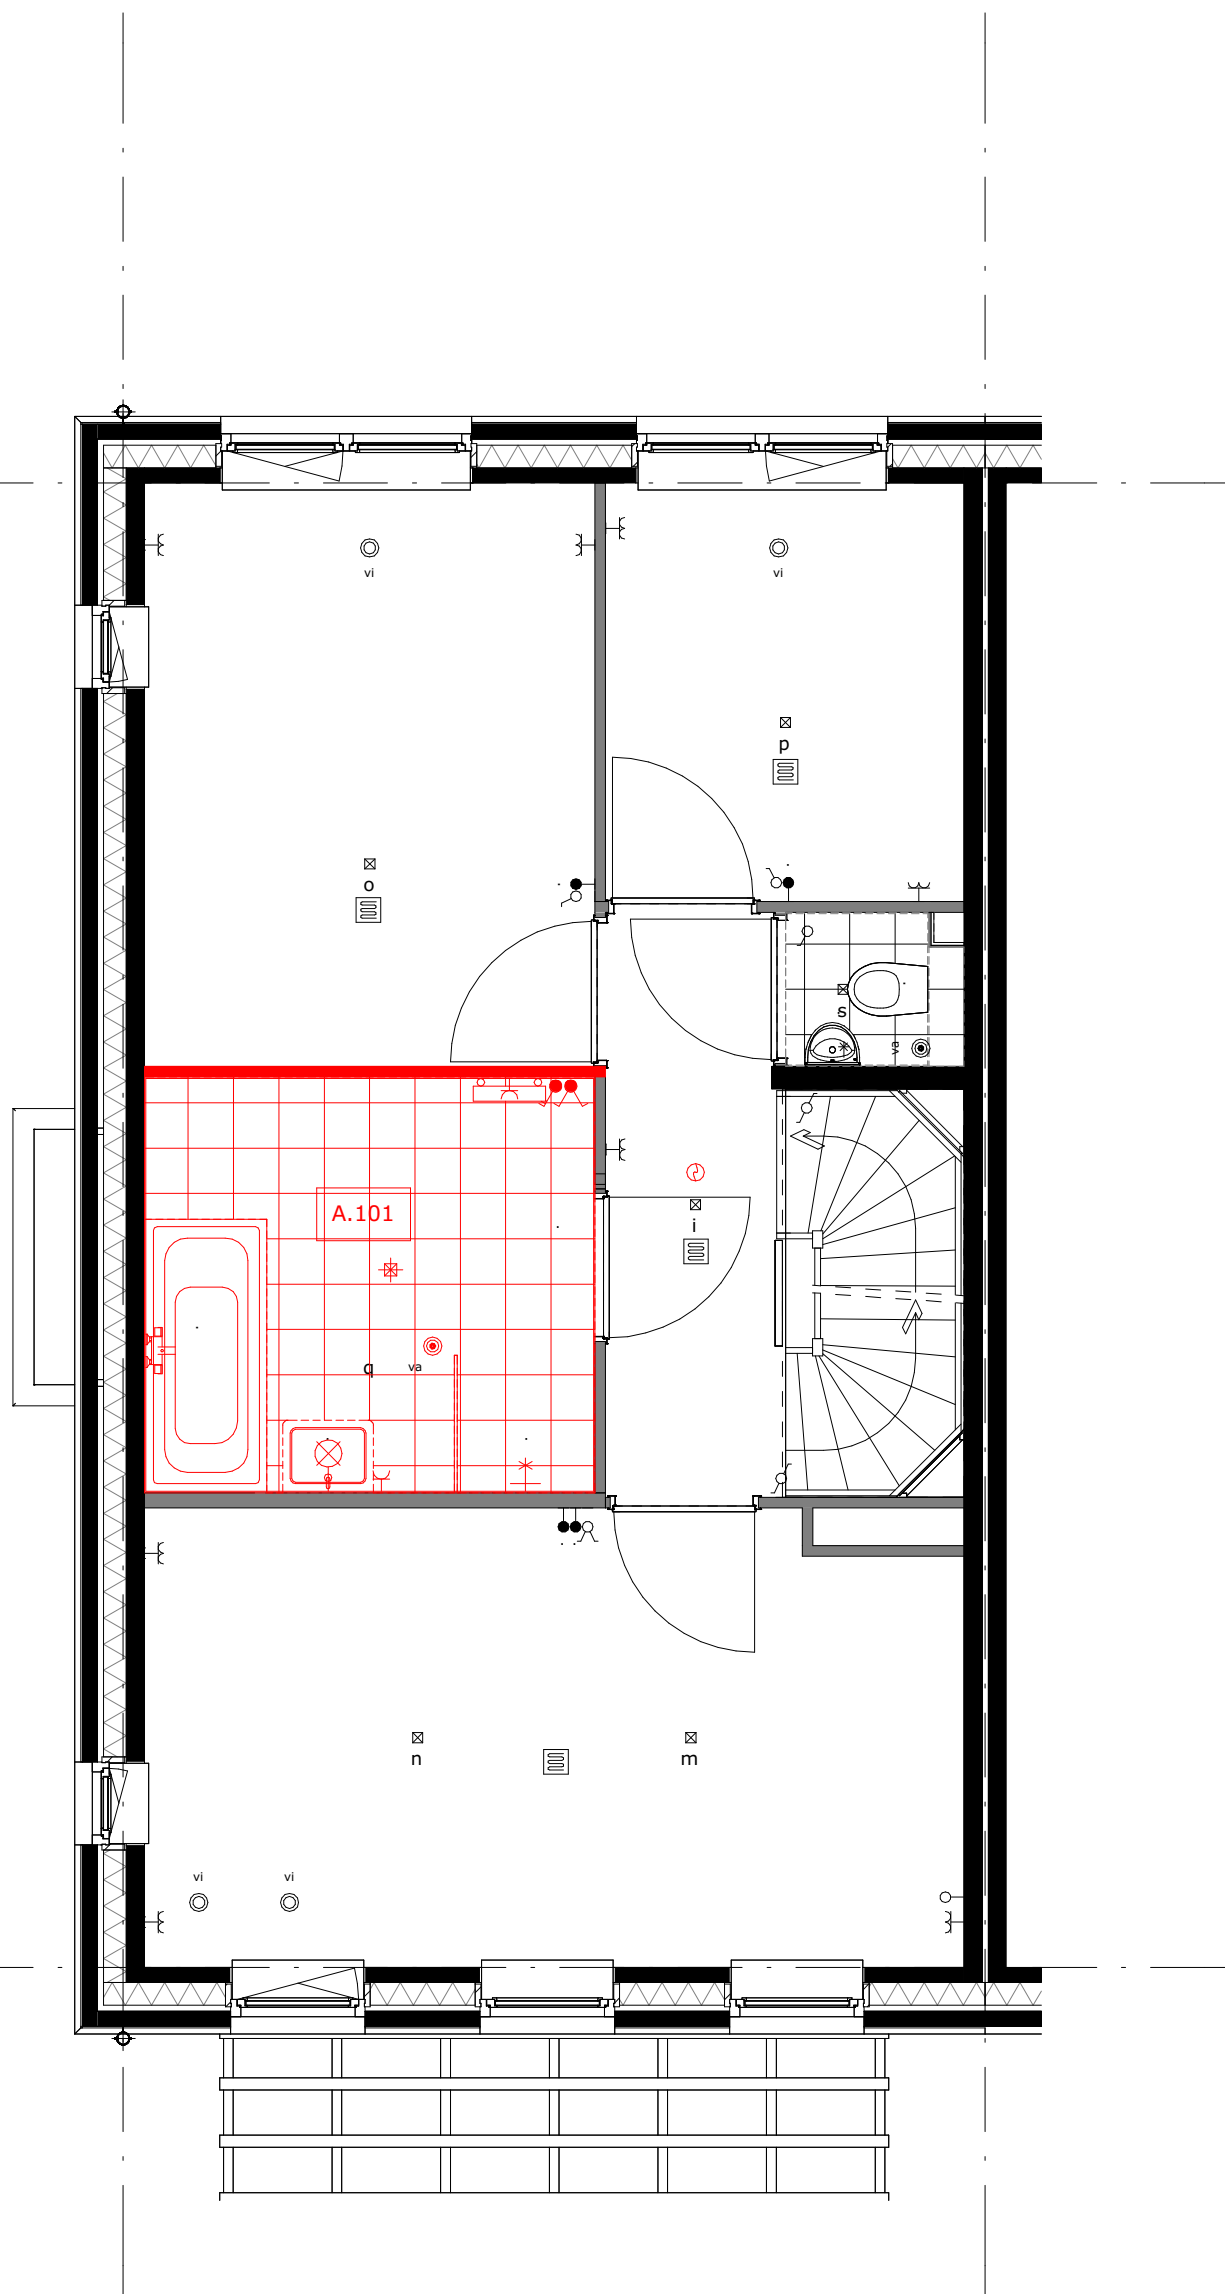

A.101 = vergroten badkamer ca. 70cm

Type:S

formaat  
A3

getekend  
ev/jl/mf


schaal  
1:50

datum  
17-04-2024

gewijzigd

projectnummer  
5994\_50


detailnummer  
01-2K-01-02

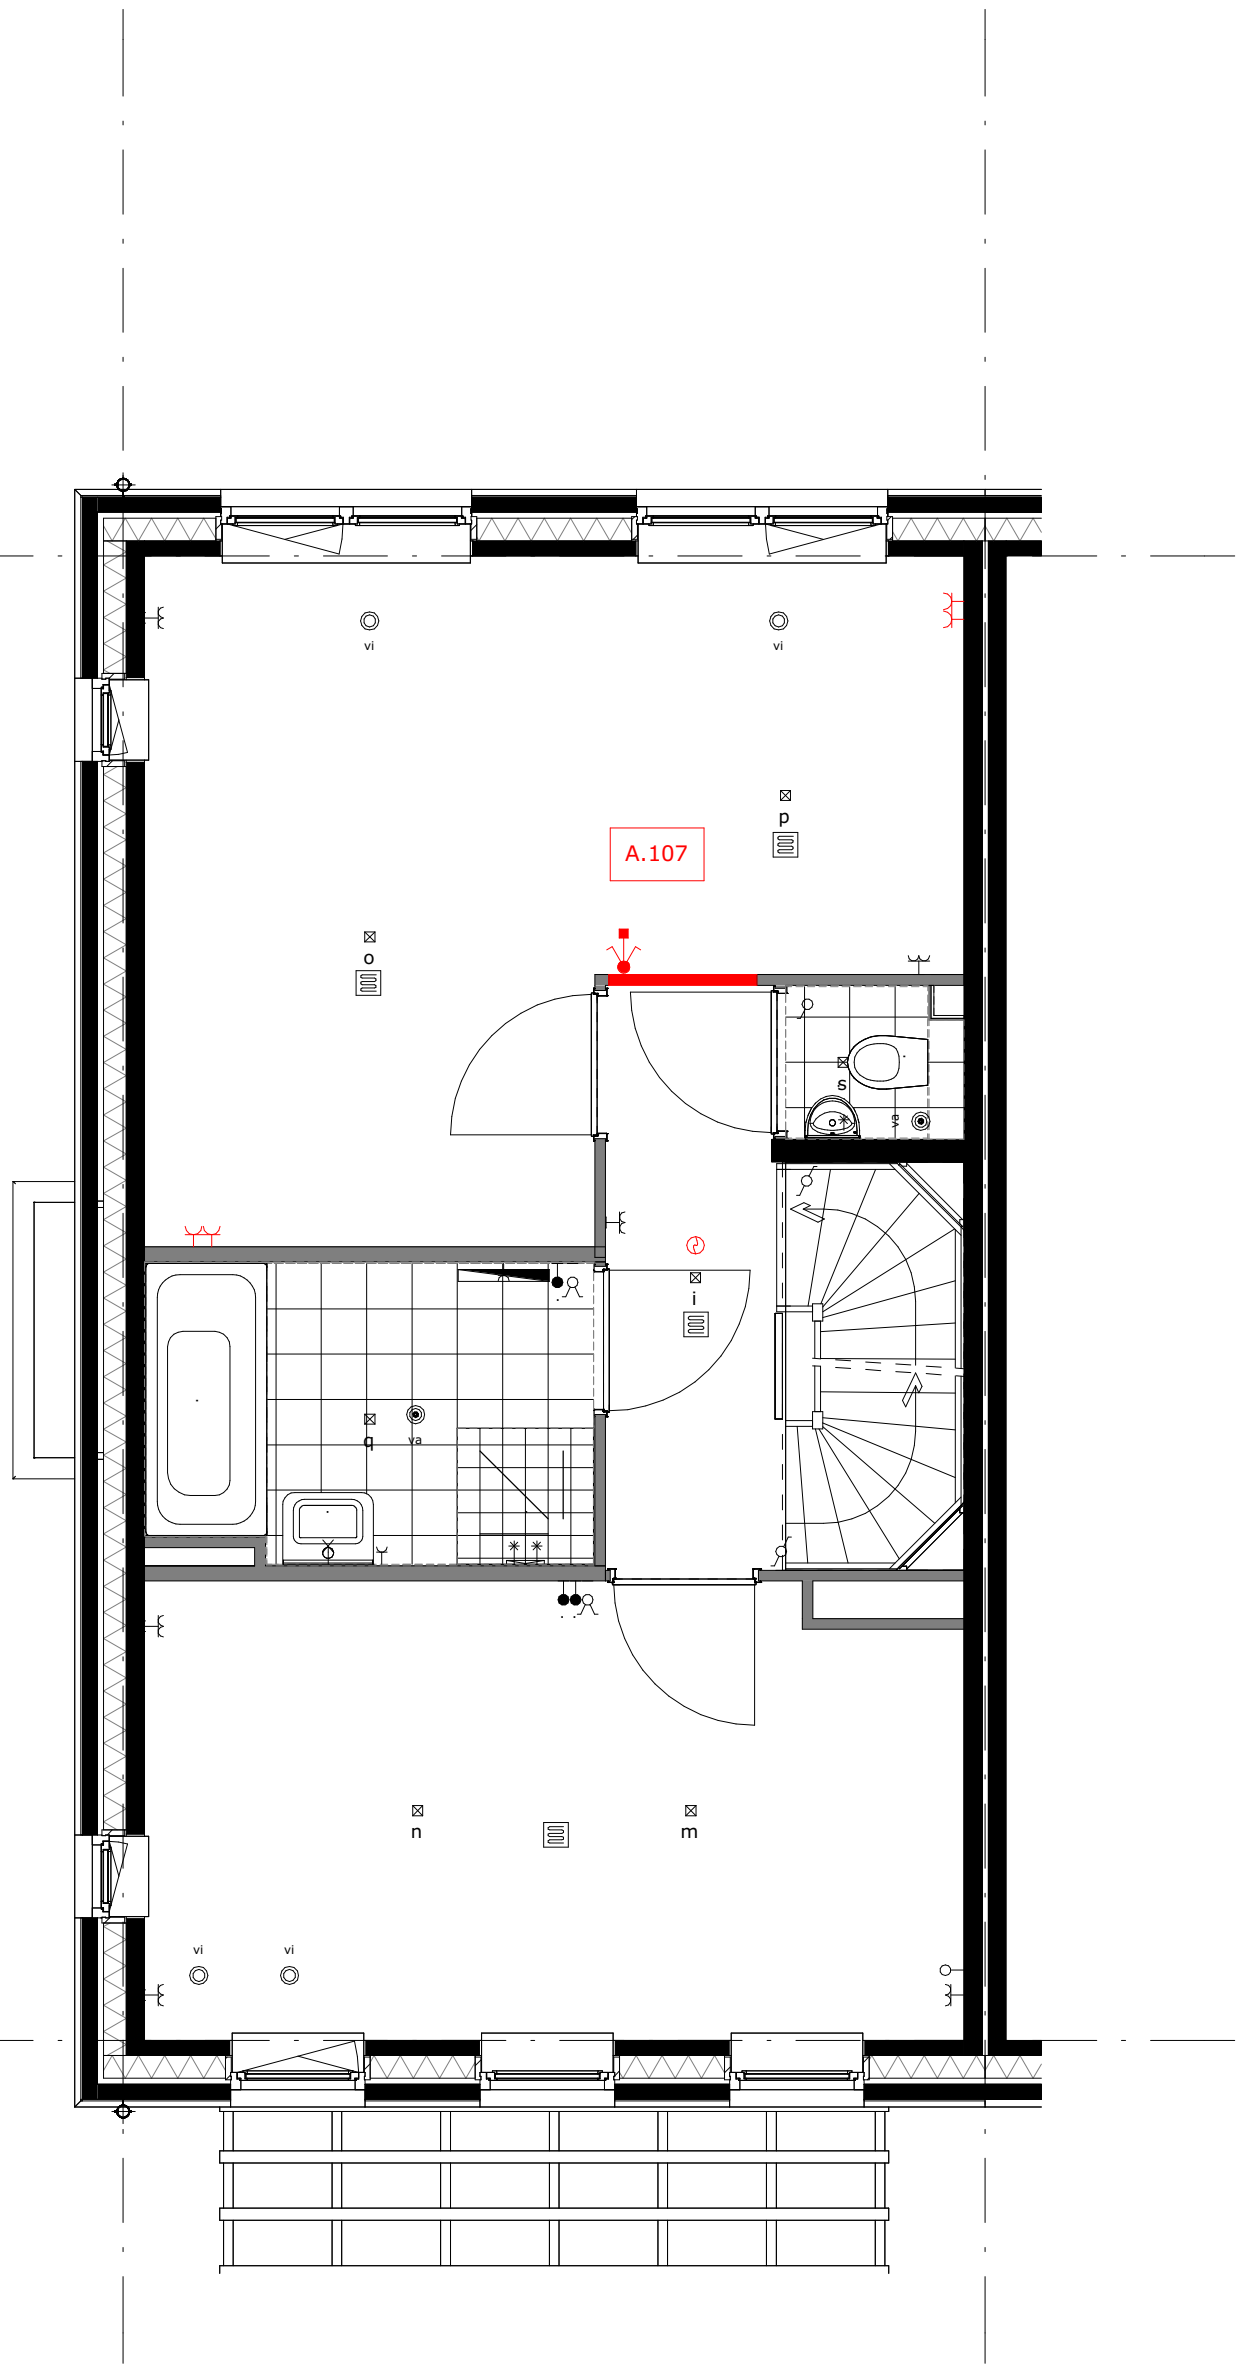

A.107 = slaapkamer 2 en 3 samenvoegen

Type:S

<b>formaat</b> A3	<b>schaal</b> 1:50	<b>gewijzigd</b>	<b>projectnummer</b> 5994_50
<b>getekend</b> ev/jl/mf	<b>datum</b> 17-04-2024		<b>detailnummer</b> 01-2K-01-03

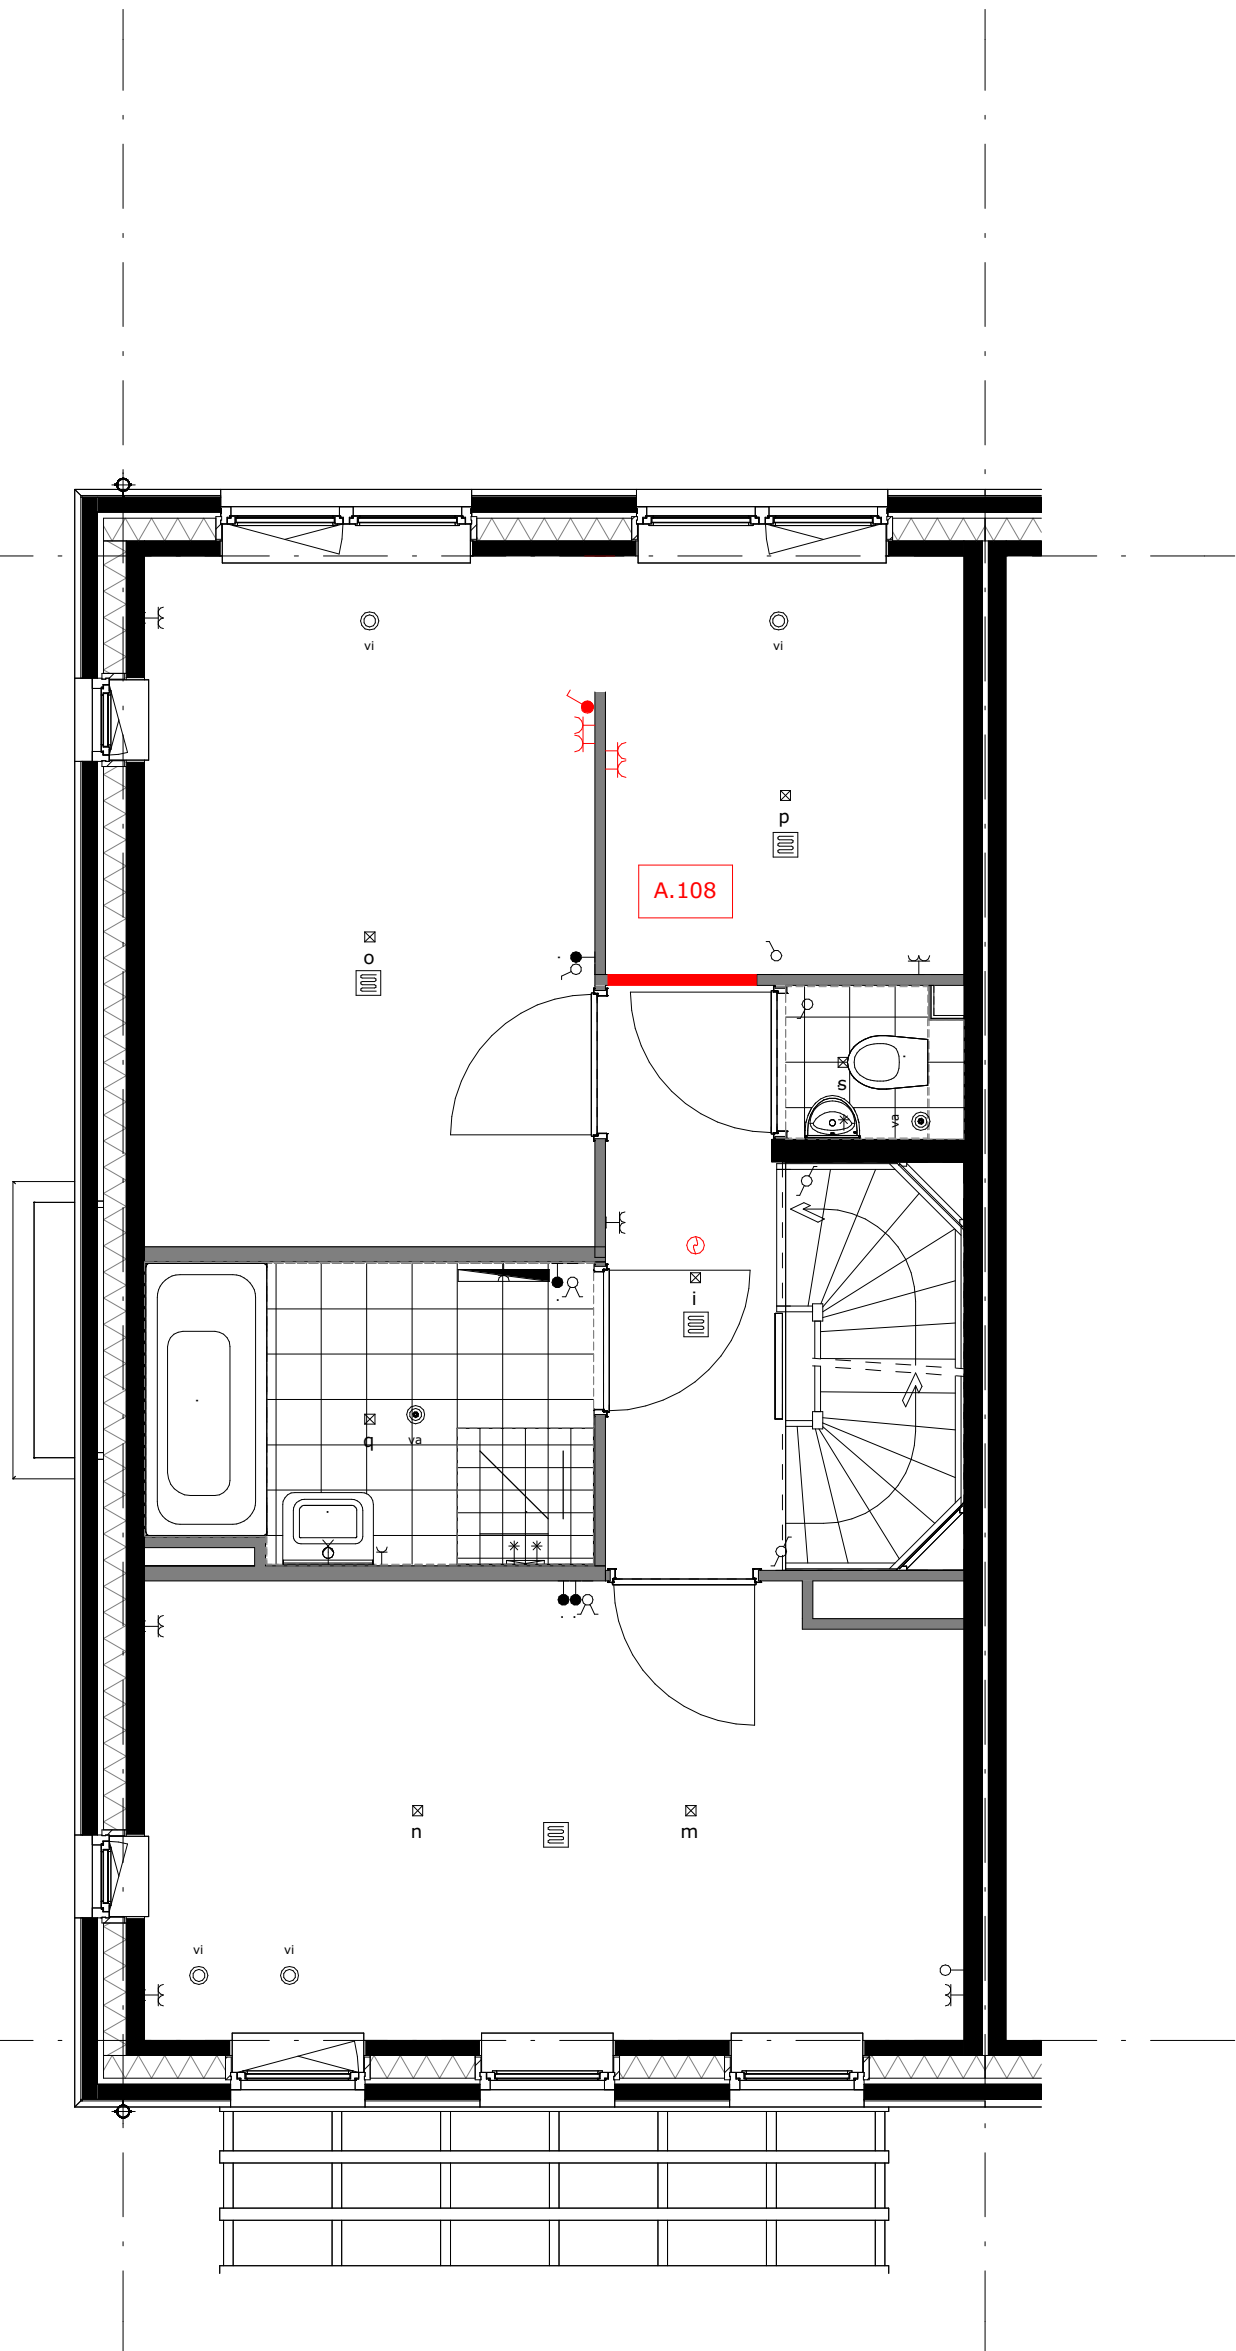


A.108 = slaapkamer 2 met inloopkast

Type:S

<b>formaat</b> A3	<b>schaal</b> 1:50	<b>gewijzigd</b>	<b>projectnummer</b> <b>5994_50</b>
<b>getekend</b> ev/jl/mf	<b>datum</b> 17-04-2024		<b>detailnummer</b> <b>01-2K-01-04</b>



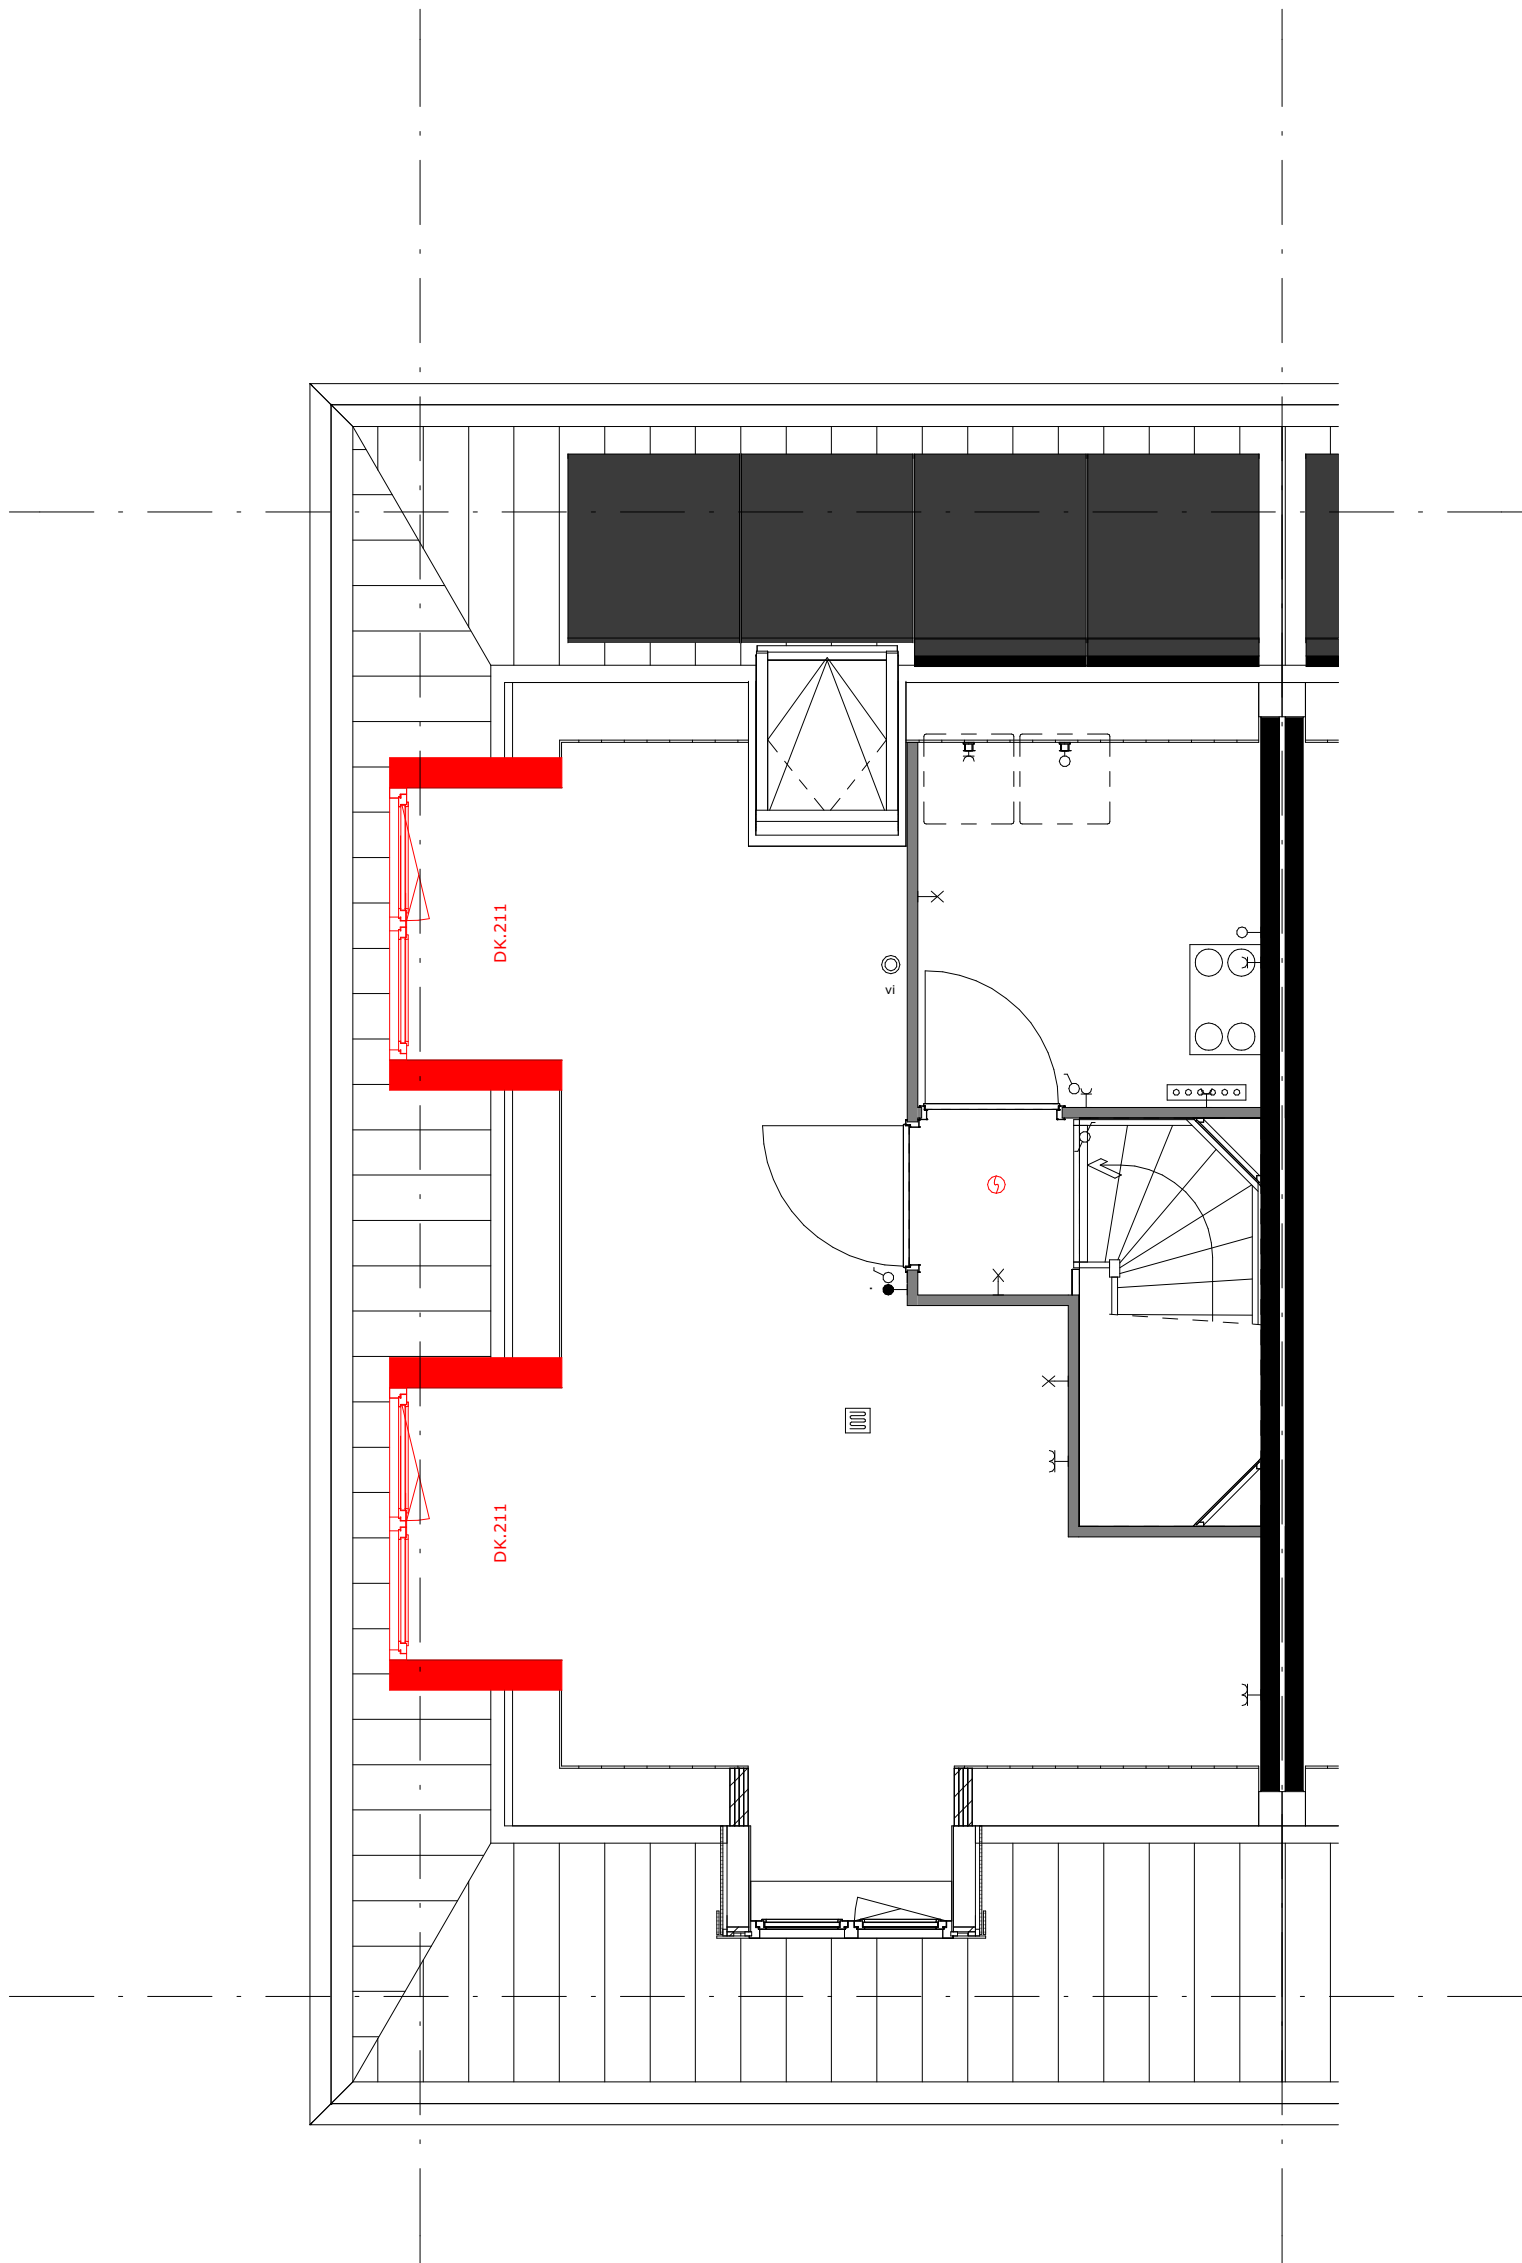

DK.211 = dakkapel zijgevel (breedte circa 1,8m)

Type:S

formaat  
A3

getekend  
ev/jl/mf


schaal  
1:50

datum  
17-04-2024

gewijzigd

projectnummer  
5994\_50

detailnummer  
02-2K-01-01

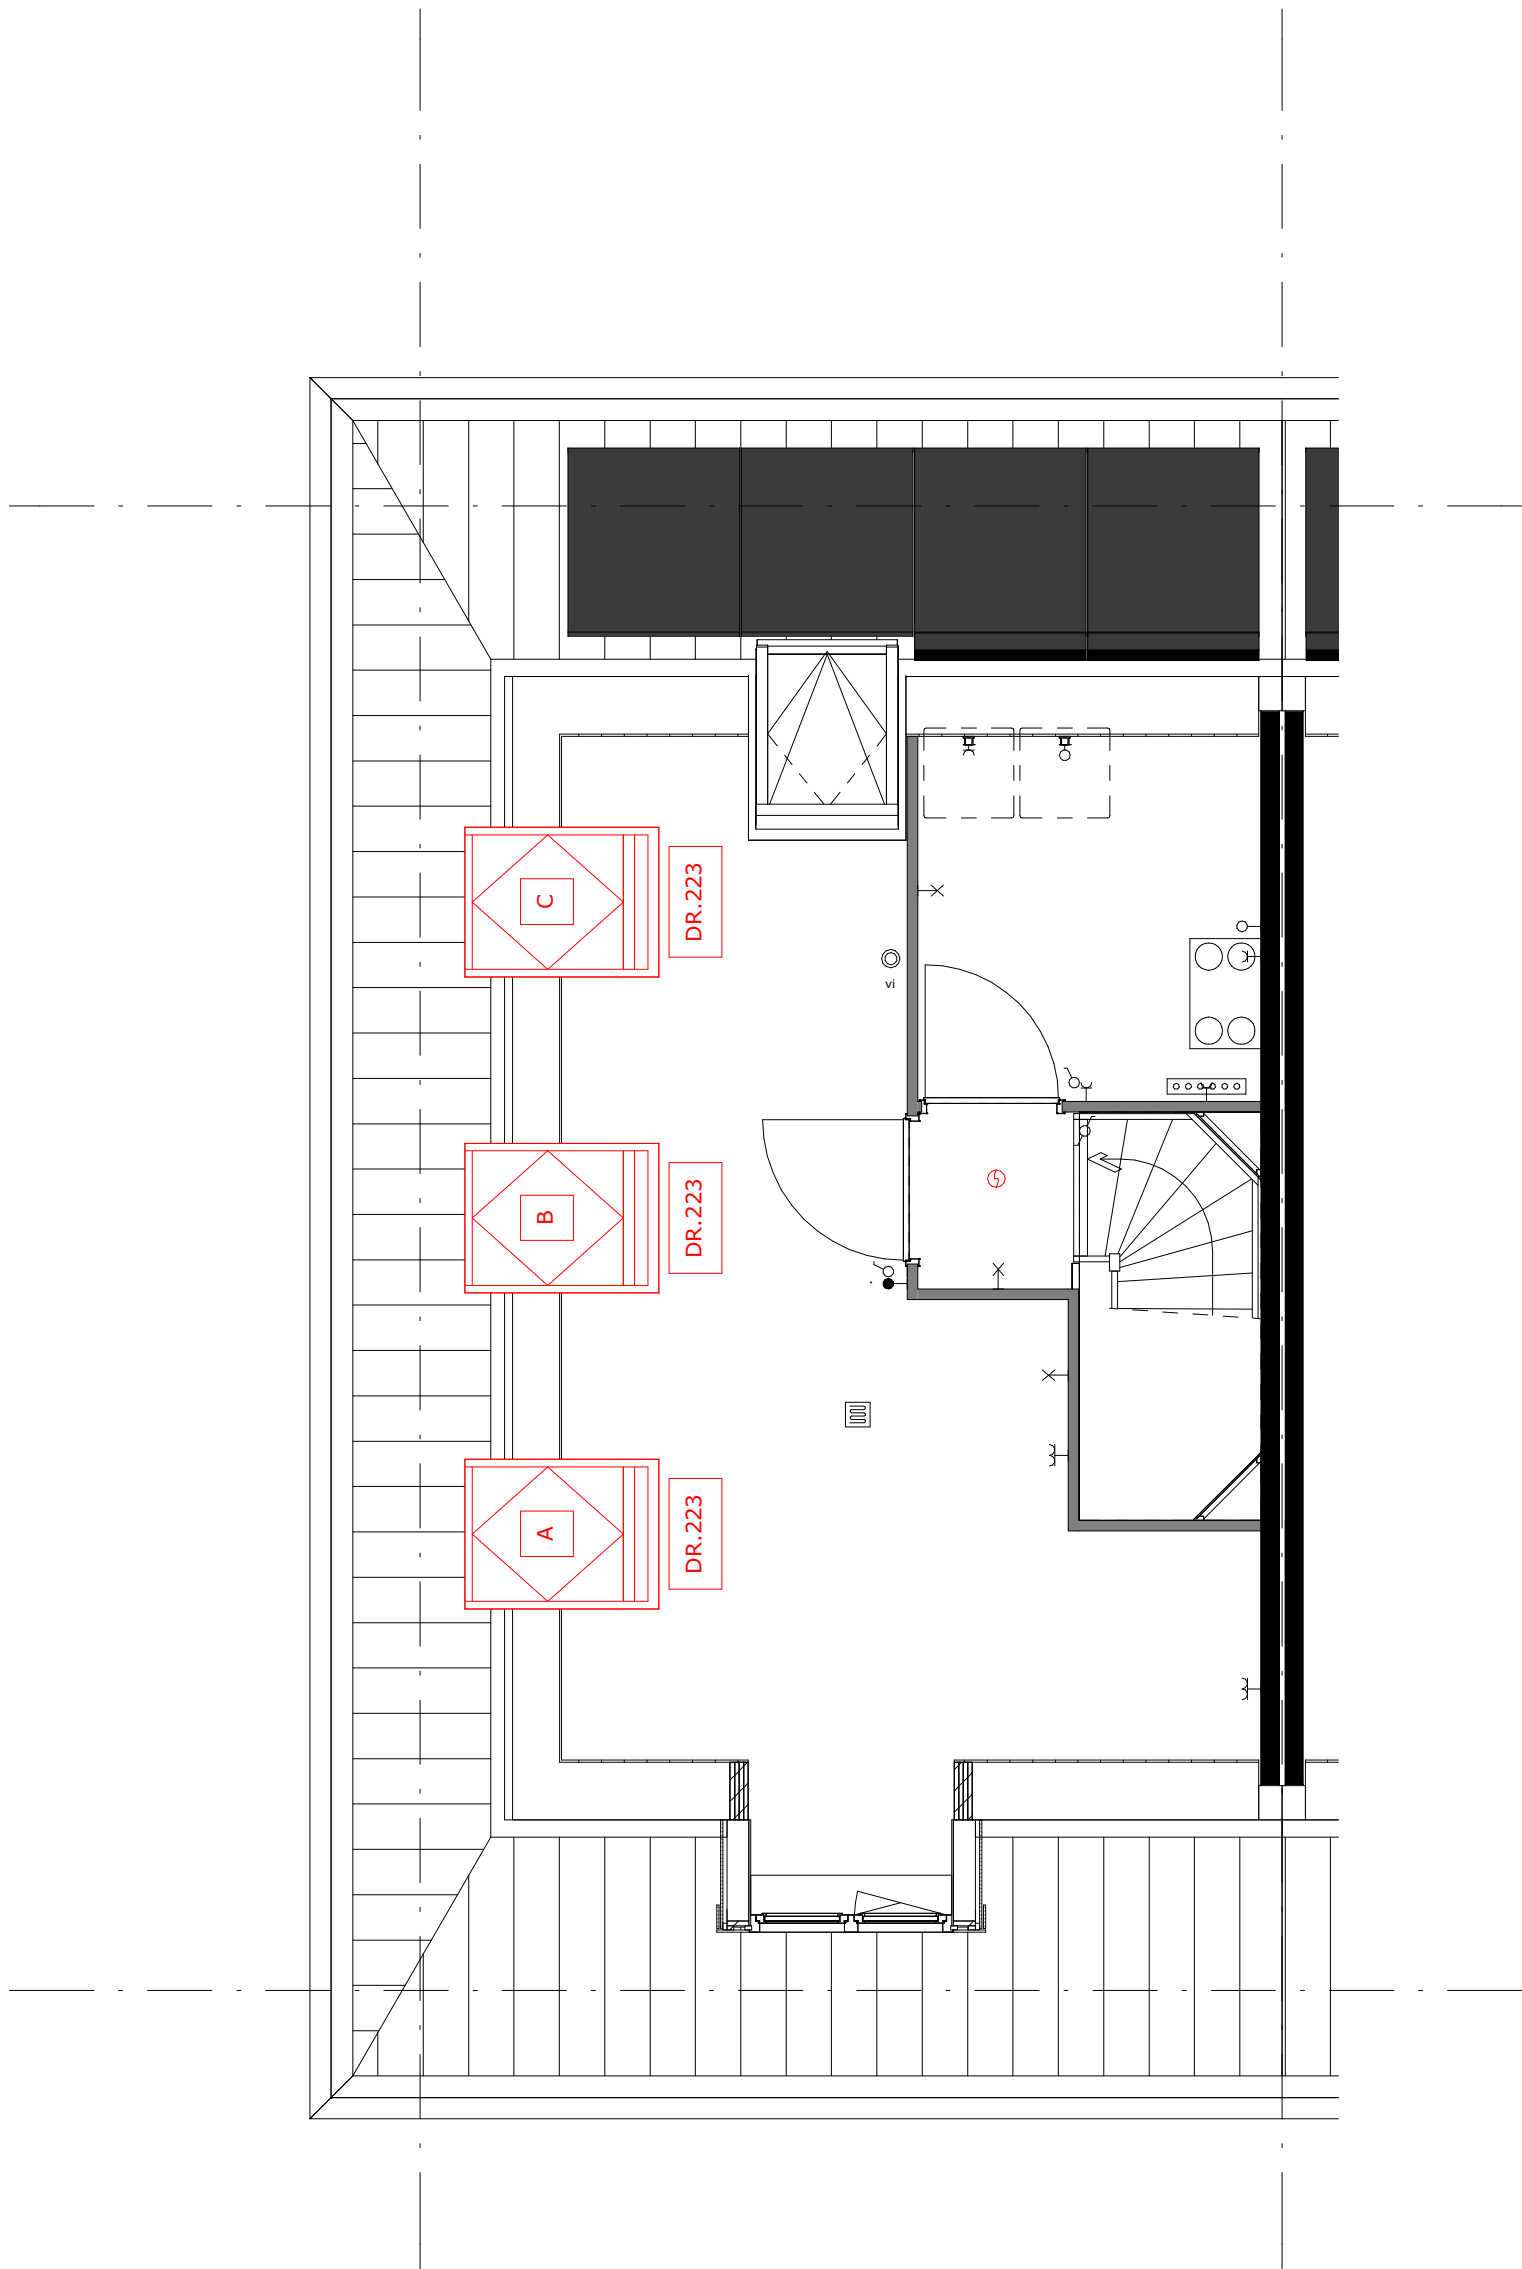

DR.223 = houten tuimeldakraam  
 ... = Extra houten tuimeldakraam groot (circa 1140 x 1600 mm)

Type:S

formaat  
A3

schaal  
1:50


gewijzigd

projectnummer  
5994\_50

getekend  
ev/jl/mf

datum  
17-04-2024


detailnummer  
02-2K-01-03

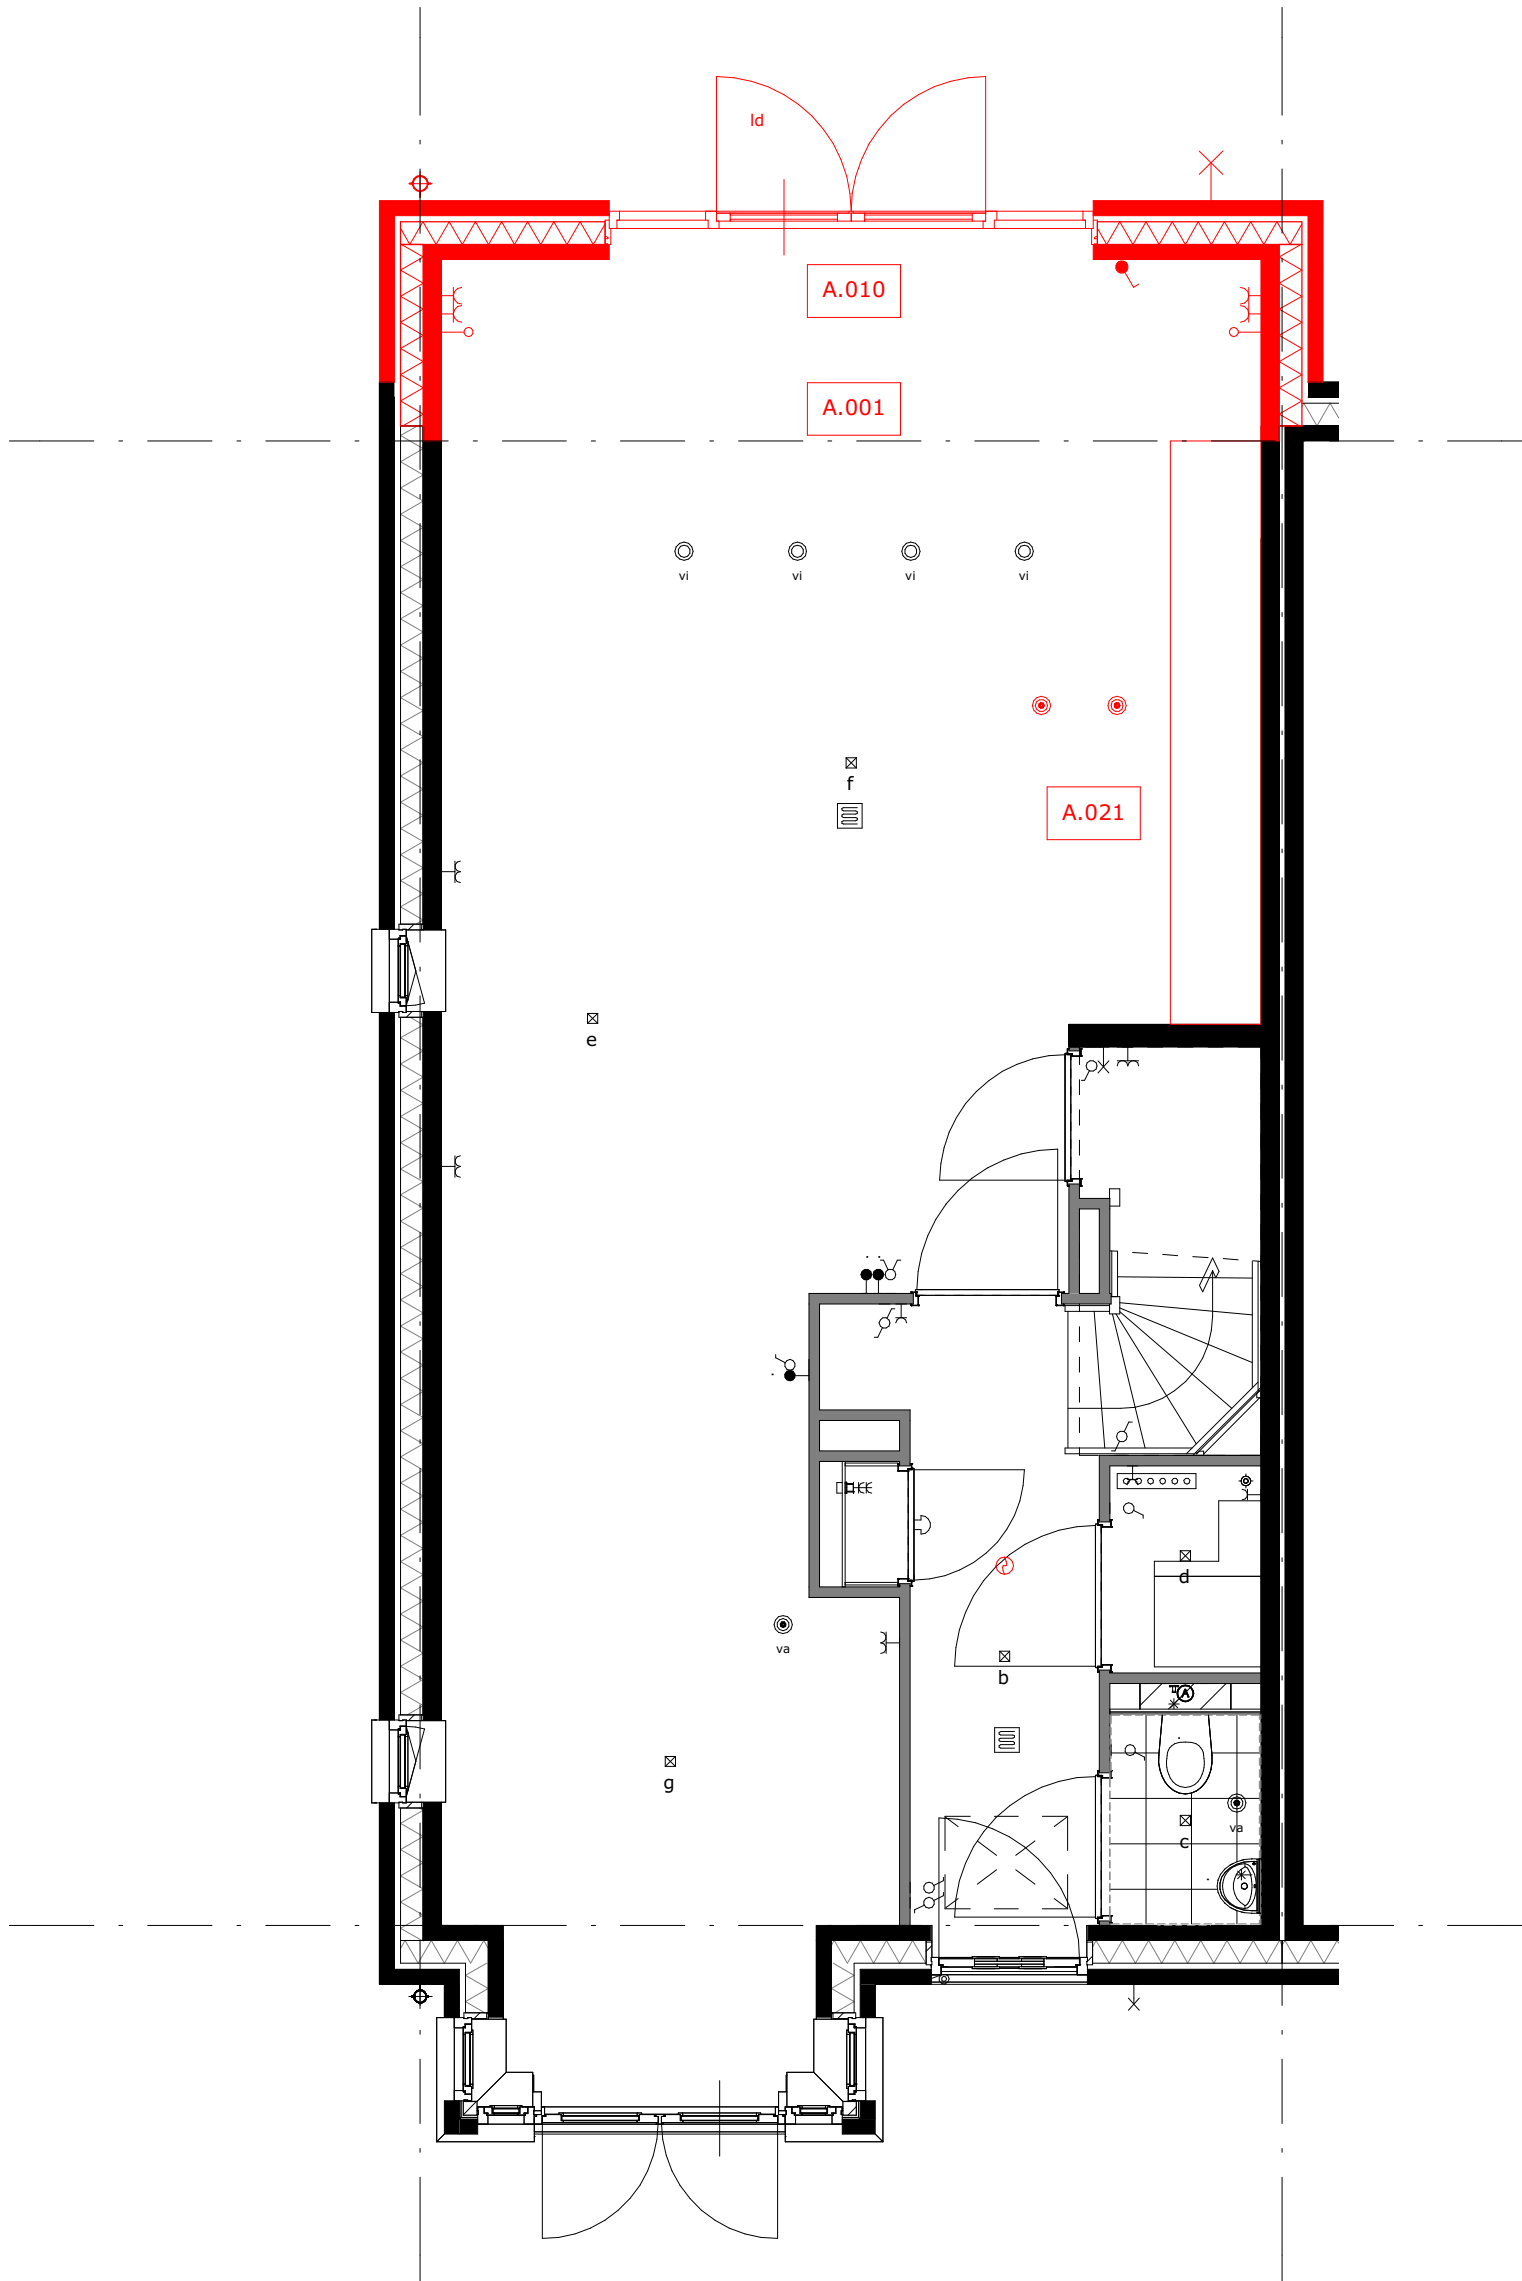

- A.001 = uitbouw 1.2m
- A.010 = openslaande deuren
- A.021 = verplaatsen keukenopstelling

Type:T

<b>formaat</b> A3	<b>schaal</b> 1:50	<b>gewijzigd</b>	<b>projectnummer</b> 5994_50
<b>getekend</b> ev/jl/mf	<b>datum</b> 17-04-2024		<b>detailnummer</b> 00-2K-02-01

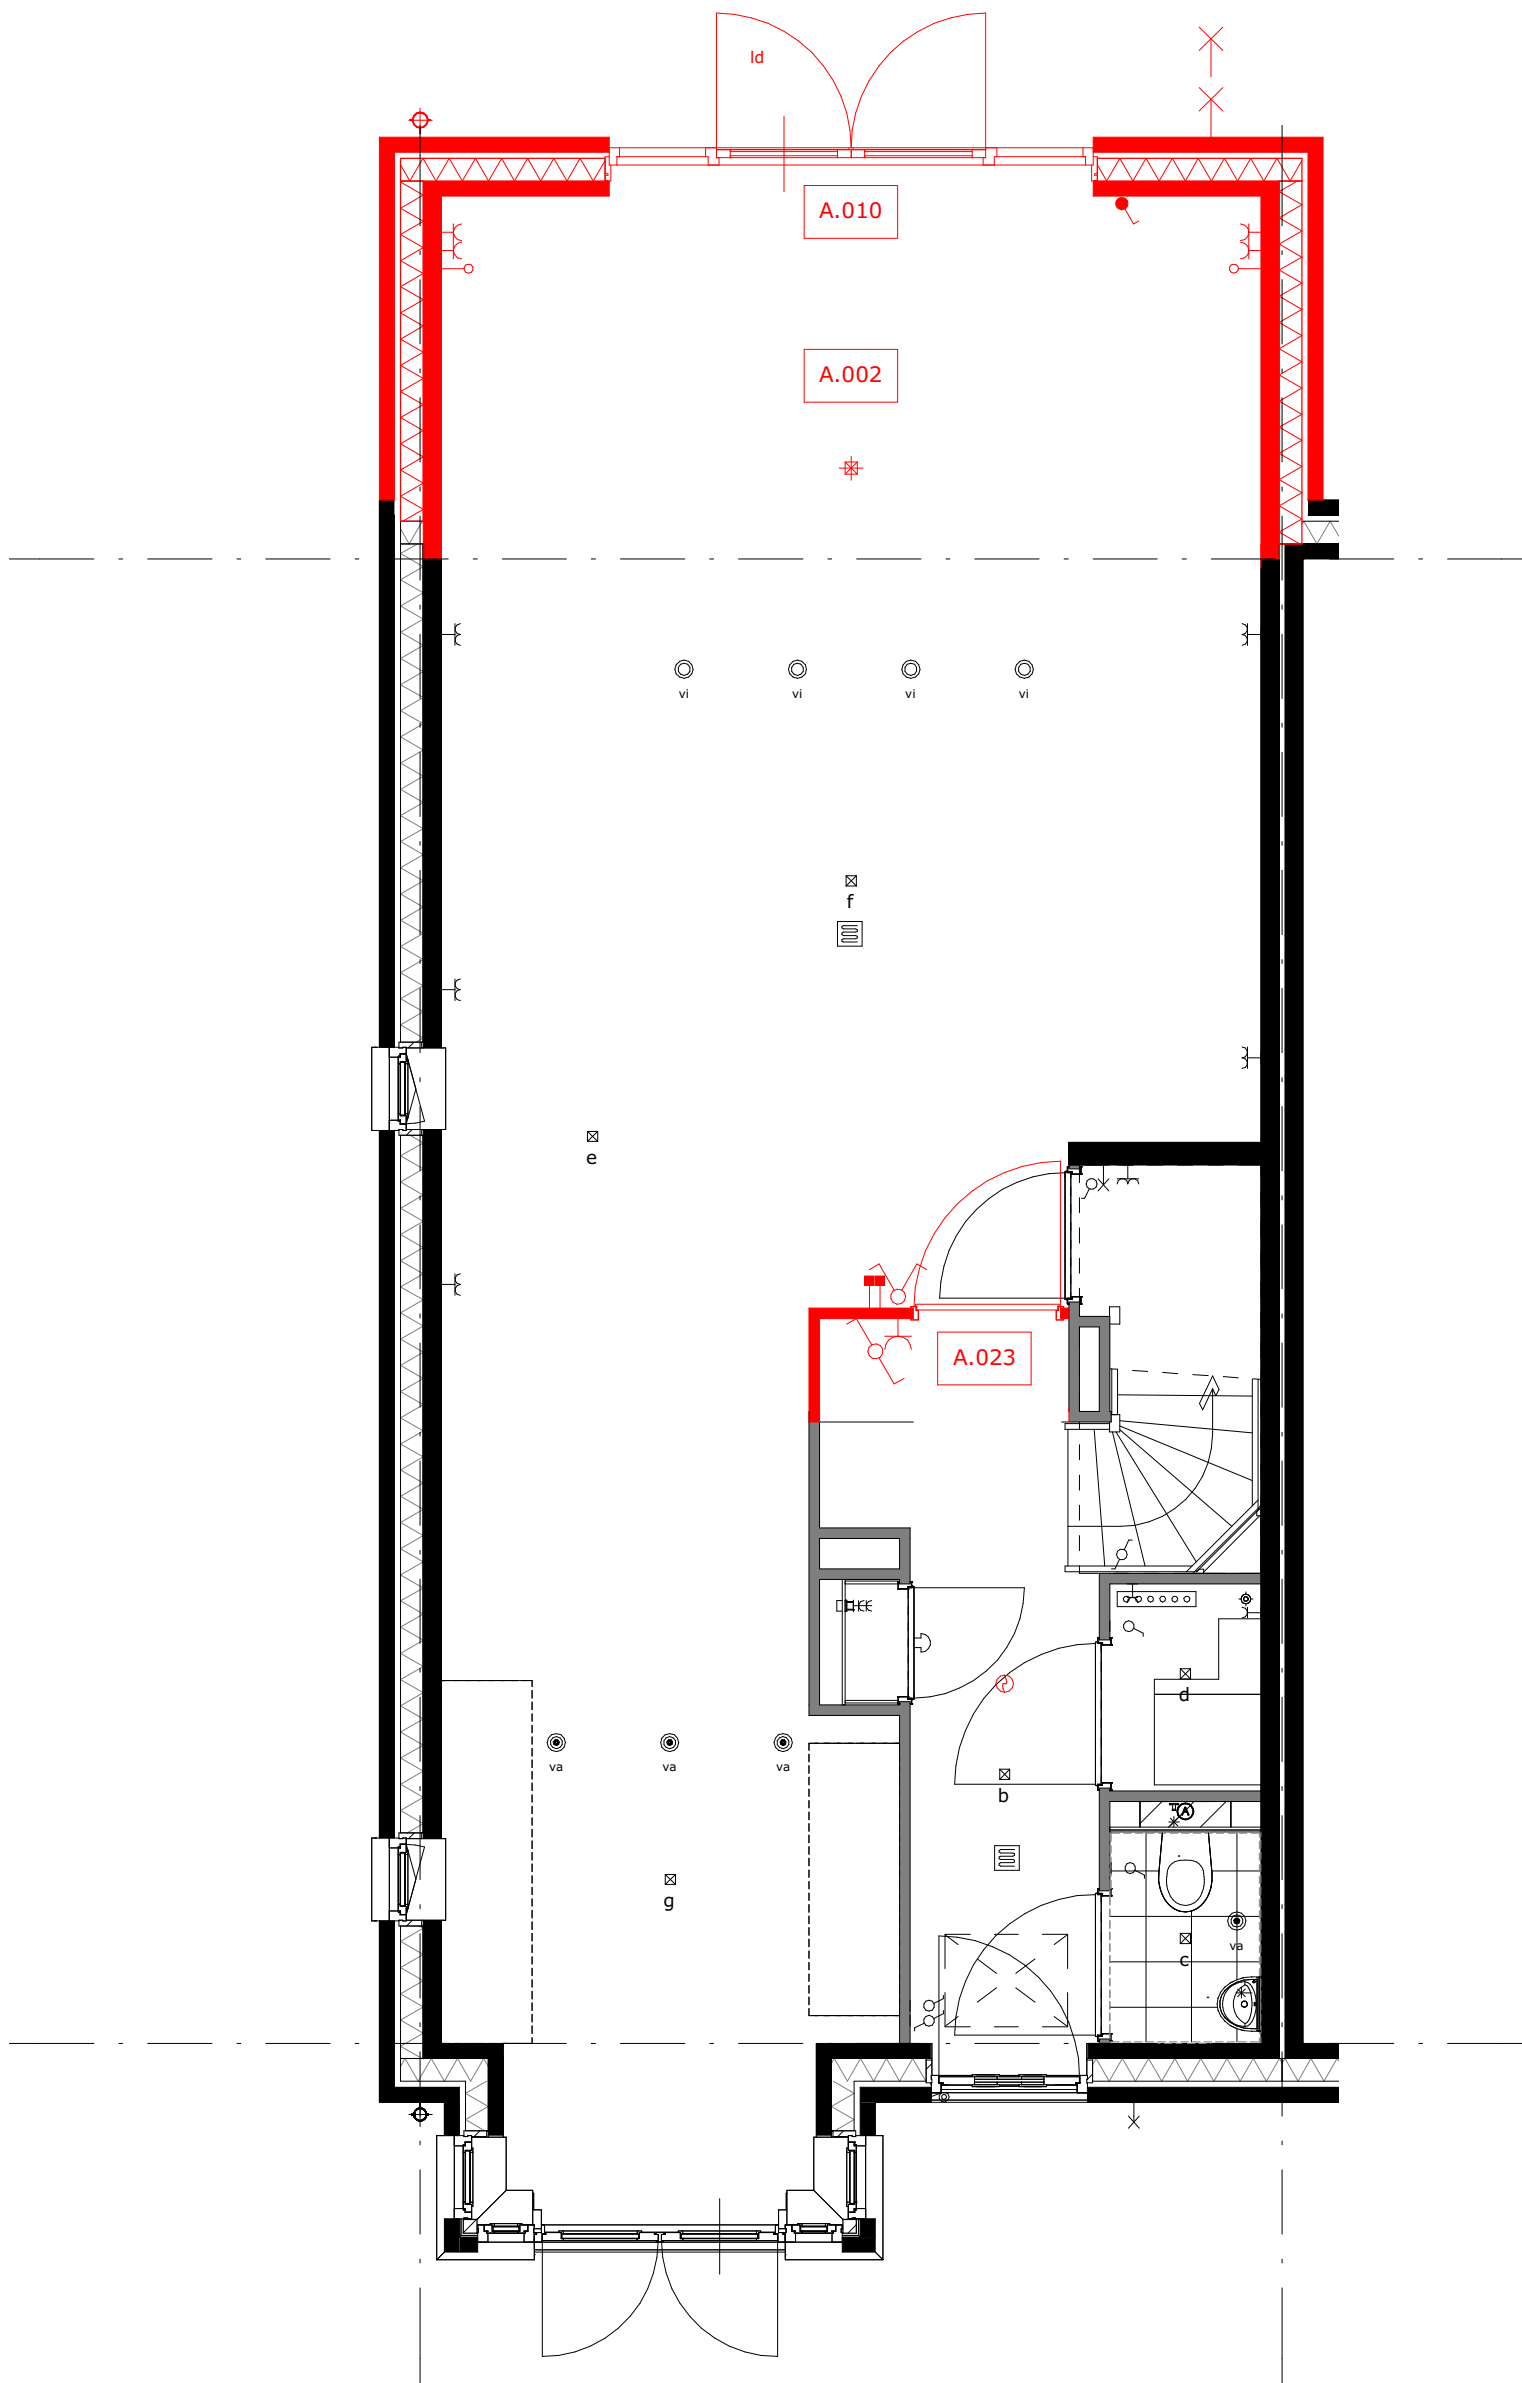

A.002 = uitbouw 2.4m  
 A.023 = vergroten entreehal

Type:T

formaat  
 A3

schaal  
 1:50


gewijzigd

projectnummer  
 5994\_50

getekend  
 ev/jl/mf

datum  
 17-04-2024

detailnummer  
 00-2K-02-02

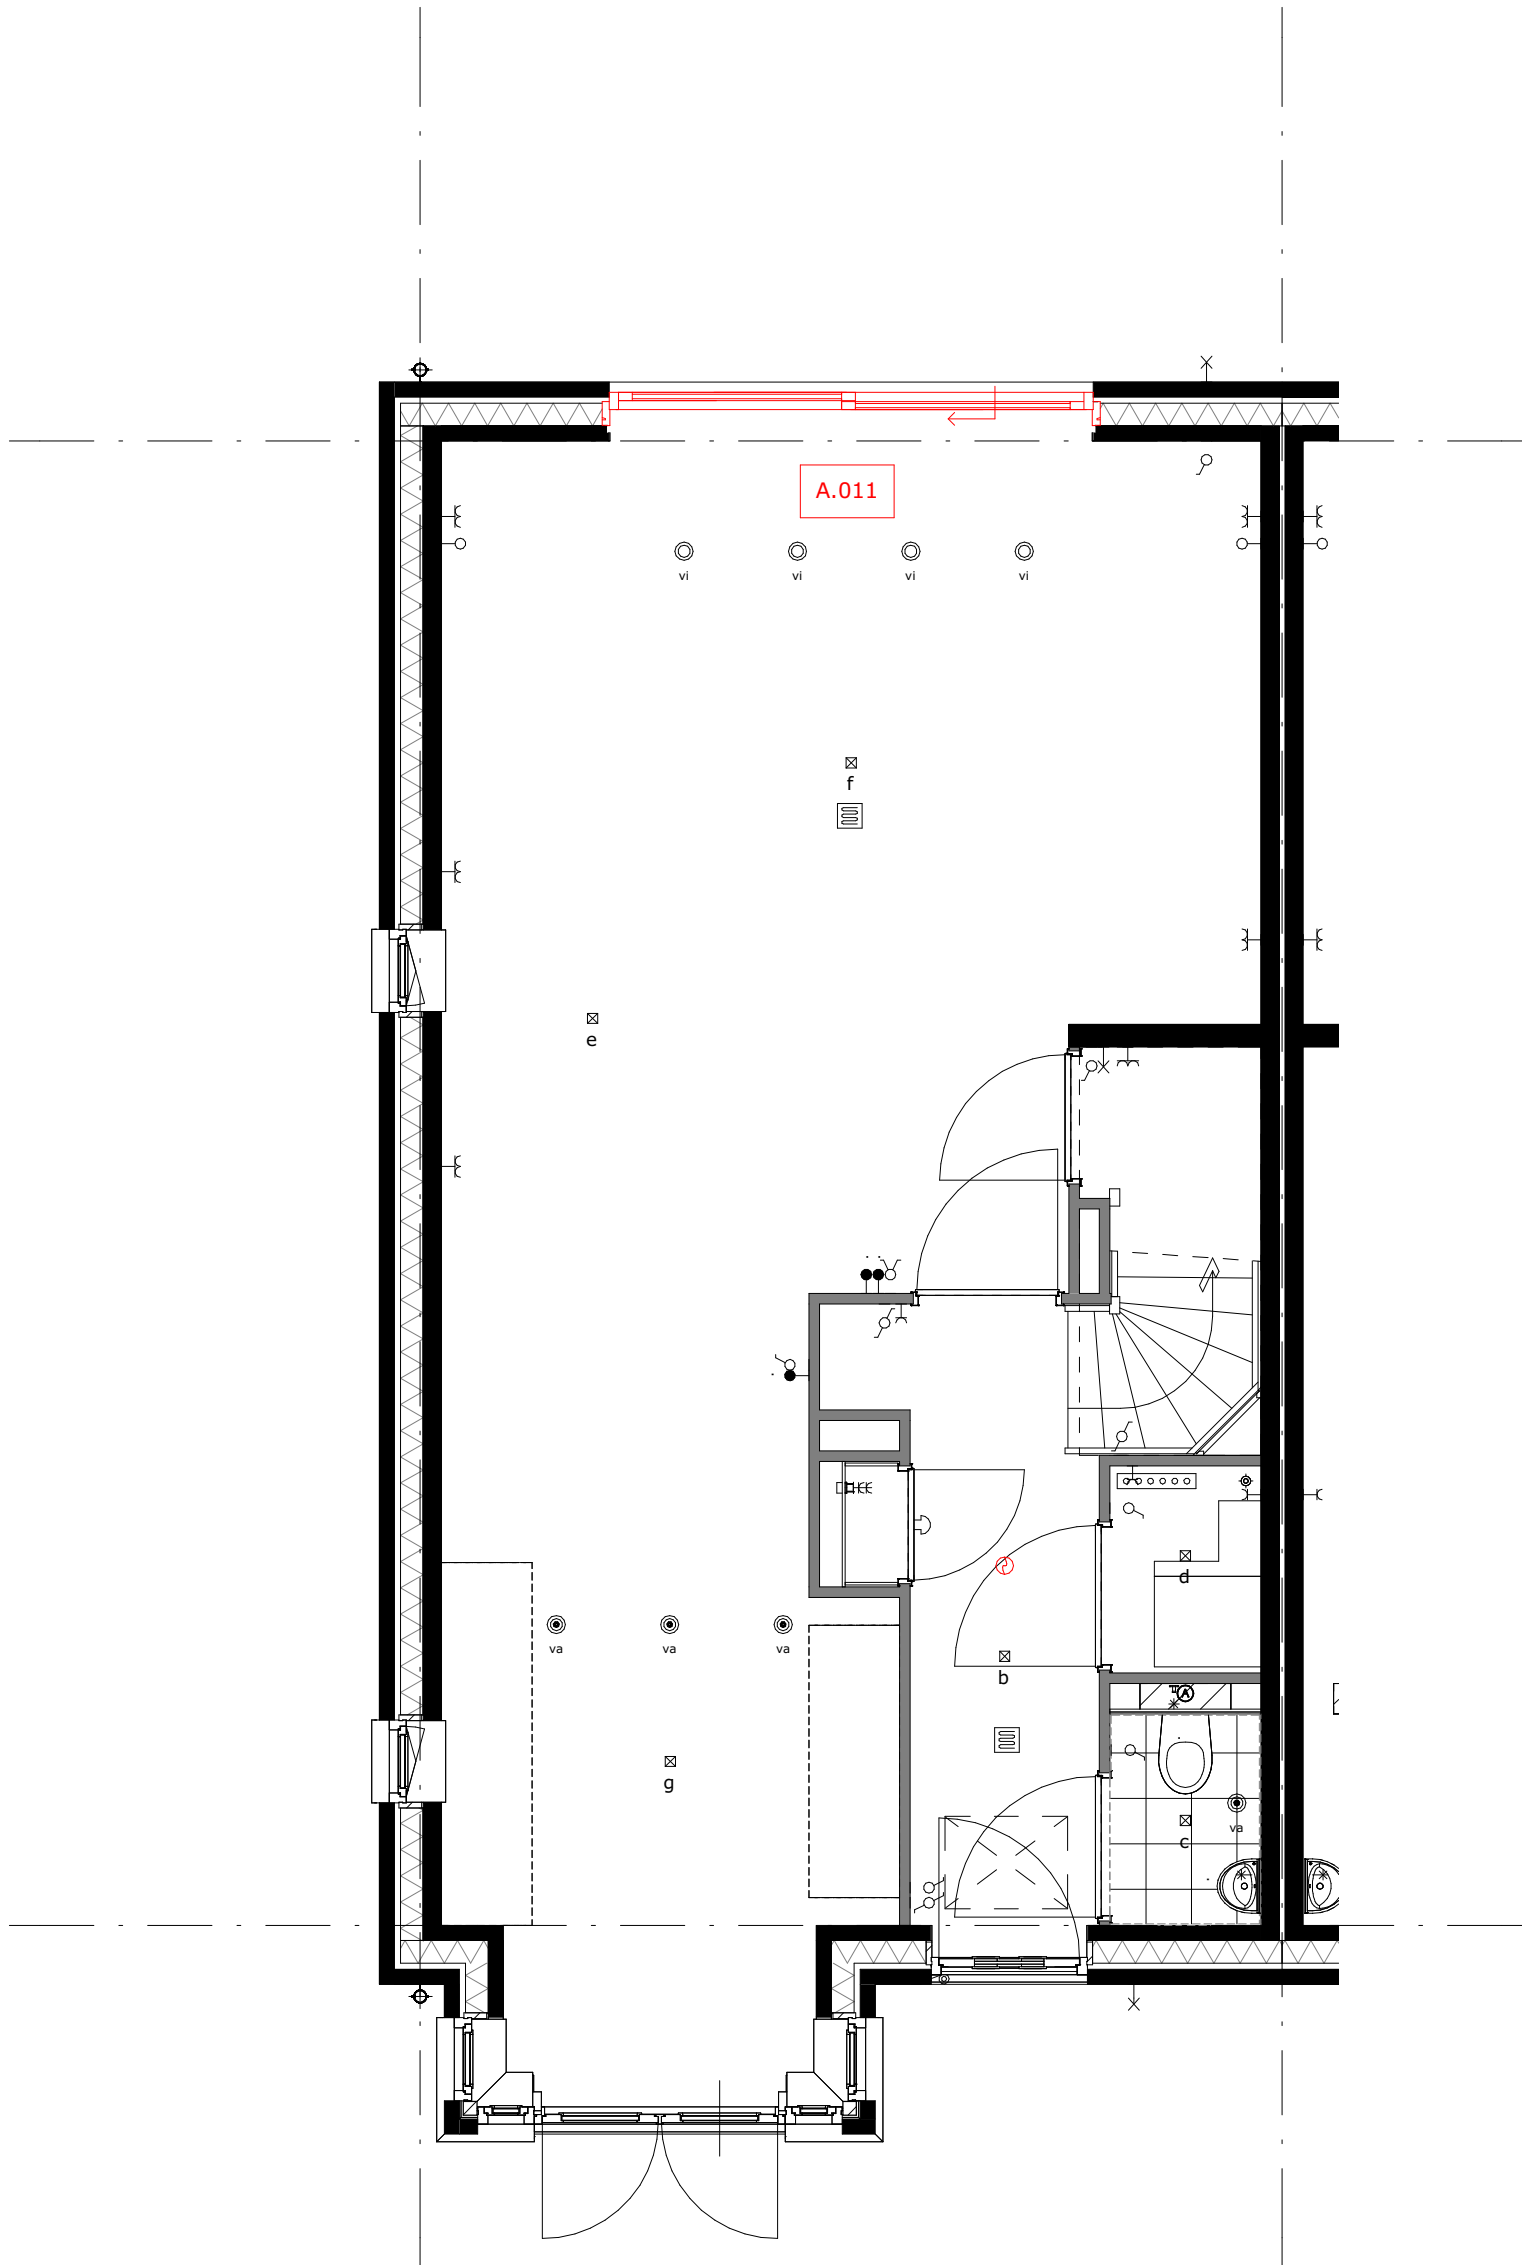

A.011 = schuifpui

Type:T

formaat  
A3

getekend  
ev/jl/mf


schaal  
1:50

datum  
17-04-2024

gewijzigd

projectnummer  
5994\_50

detailnummer  
00-2K-02-03

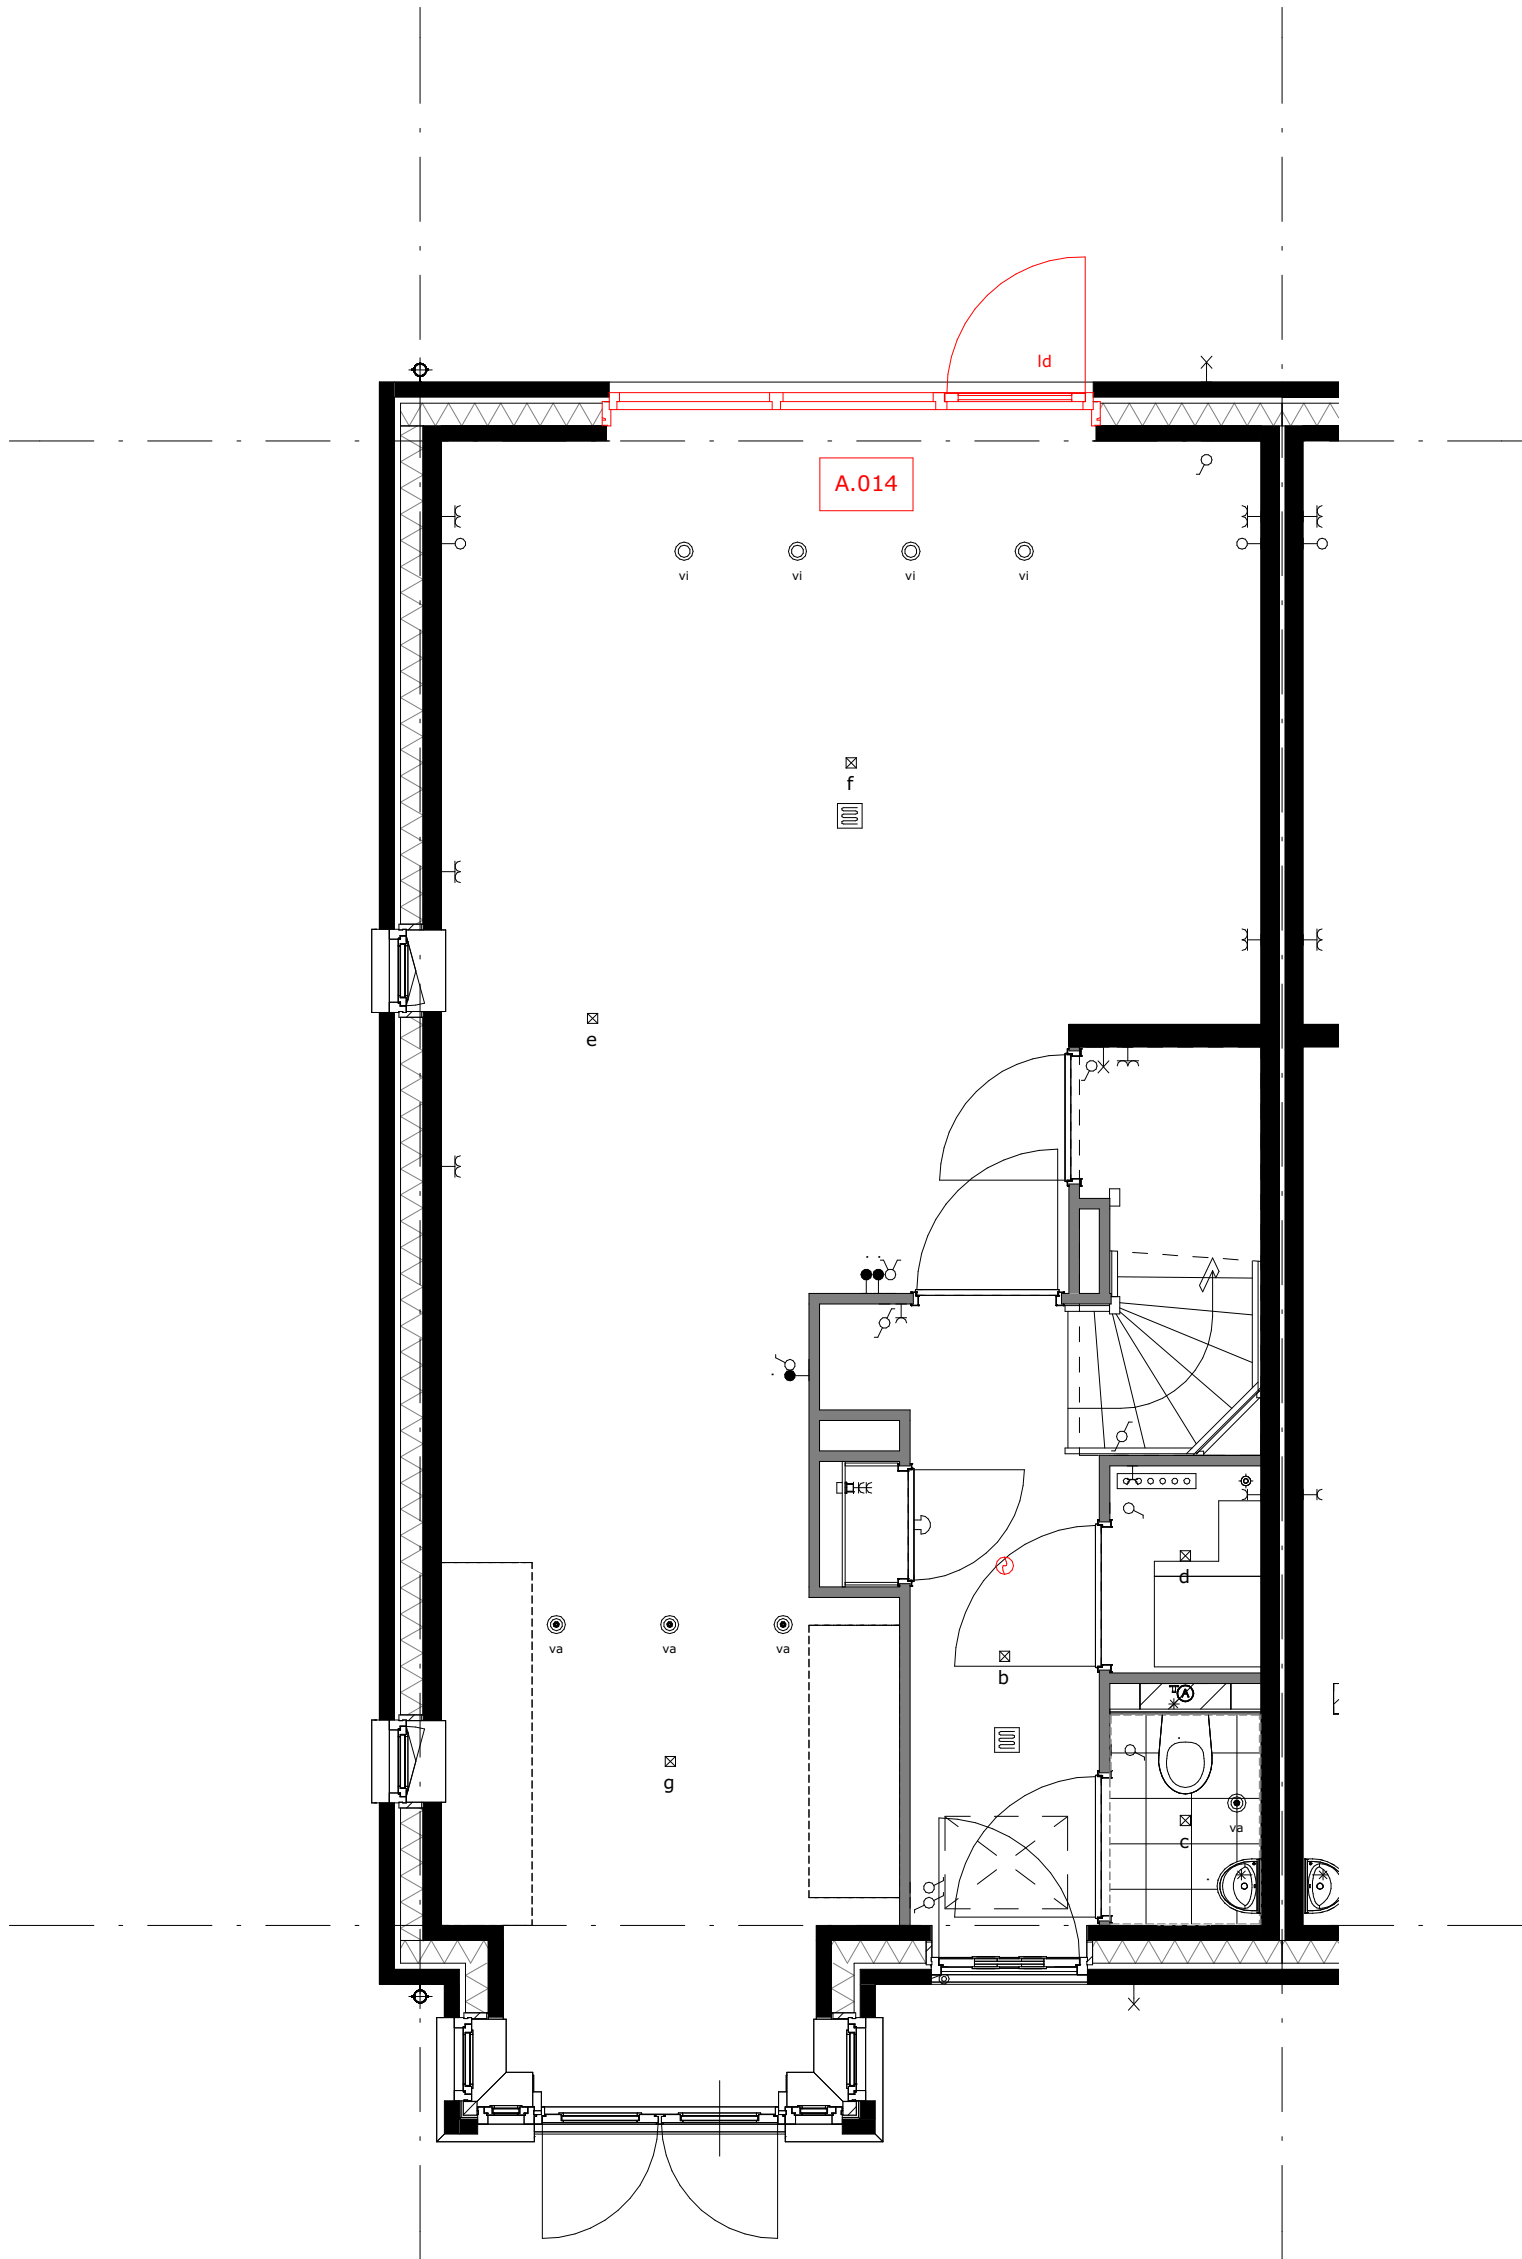

A.014 = wijzigen loopdeur

Type:T

formaat  
A3

getekend  
ev/jl/mf


schaal  
1:50

datum  
17-04-2024

gewijzigd

projectnummer  
5994\_50

detailnummer  
00-2K-02-04

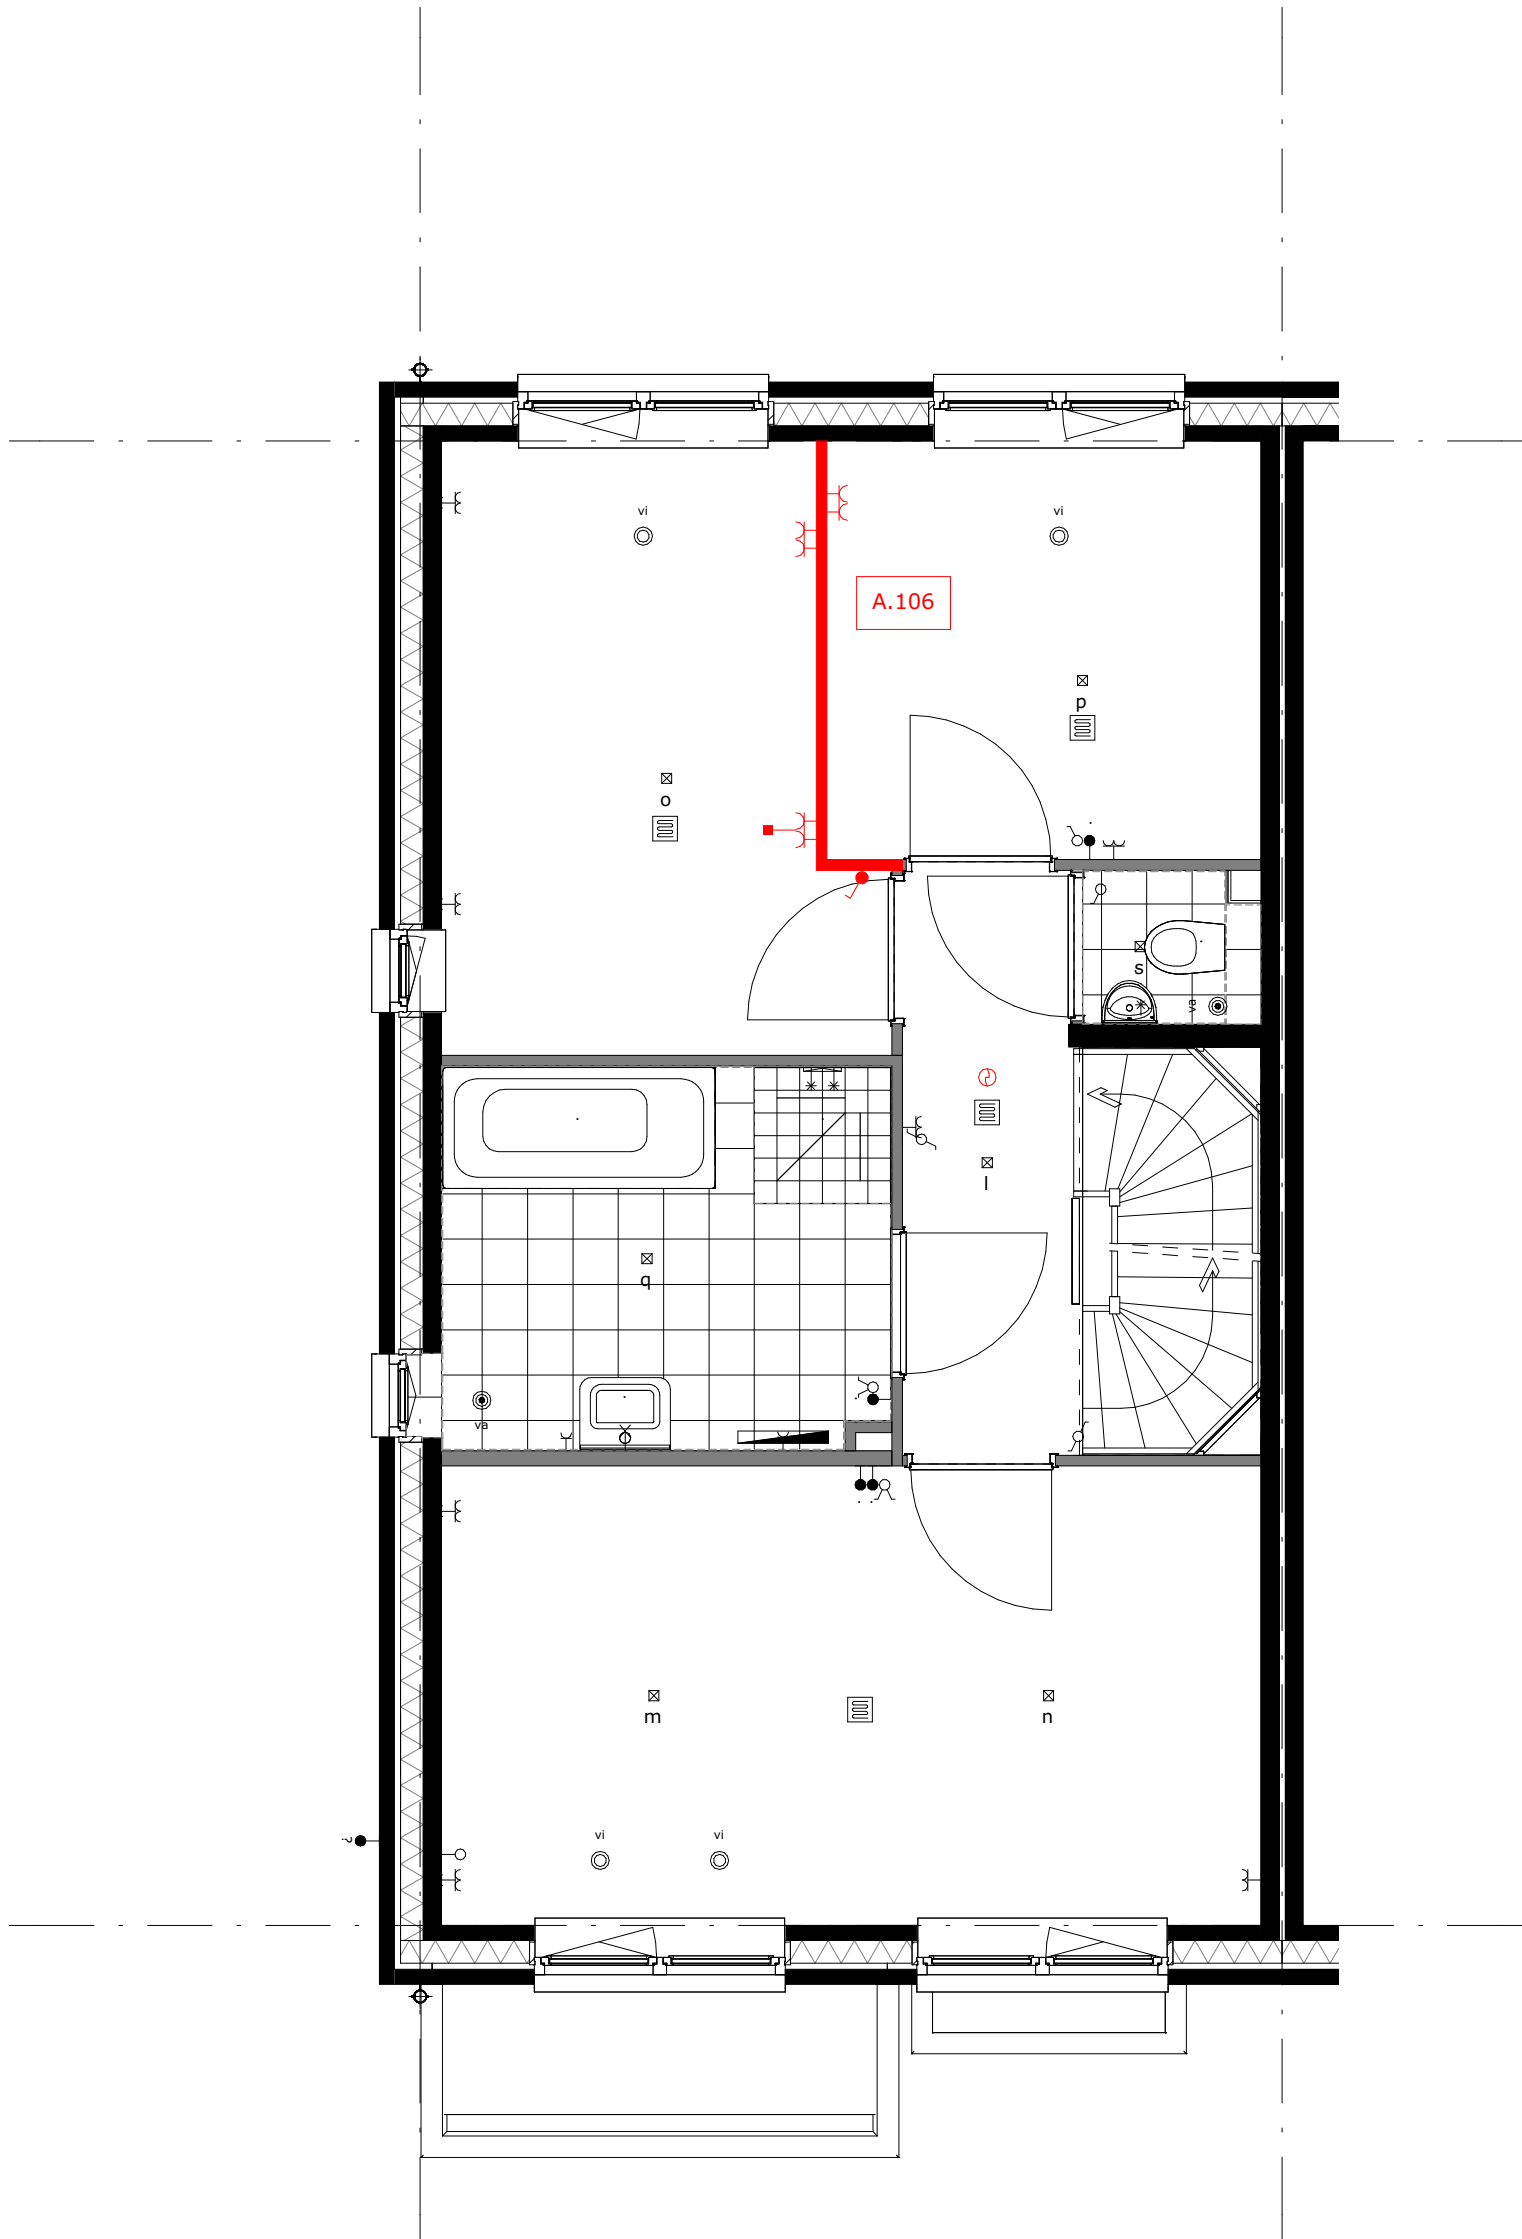

A.106 = verplaatsen wand slaapkamer 2 en 3

Type:T

formaat  
A3

schaal  
1:50


gewijzigd

projectnummer  
5994\_50

getekend  
ev/jl/mf

datum  
17-04-2024

detailnummer  
01-2K-02-01

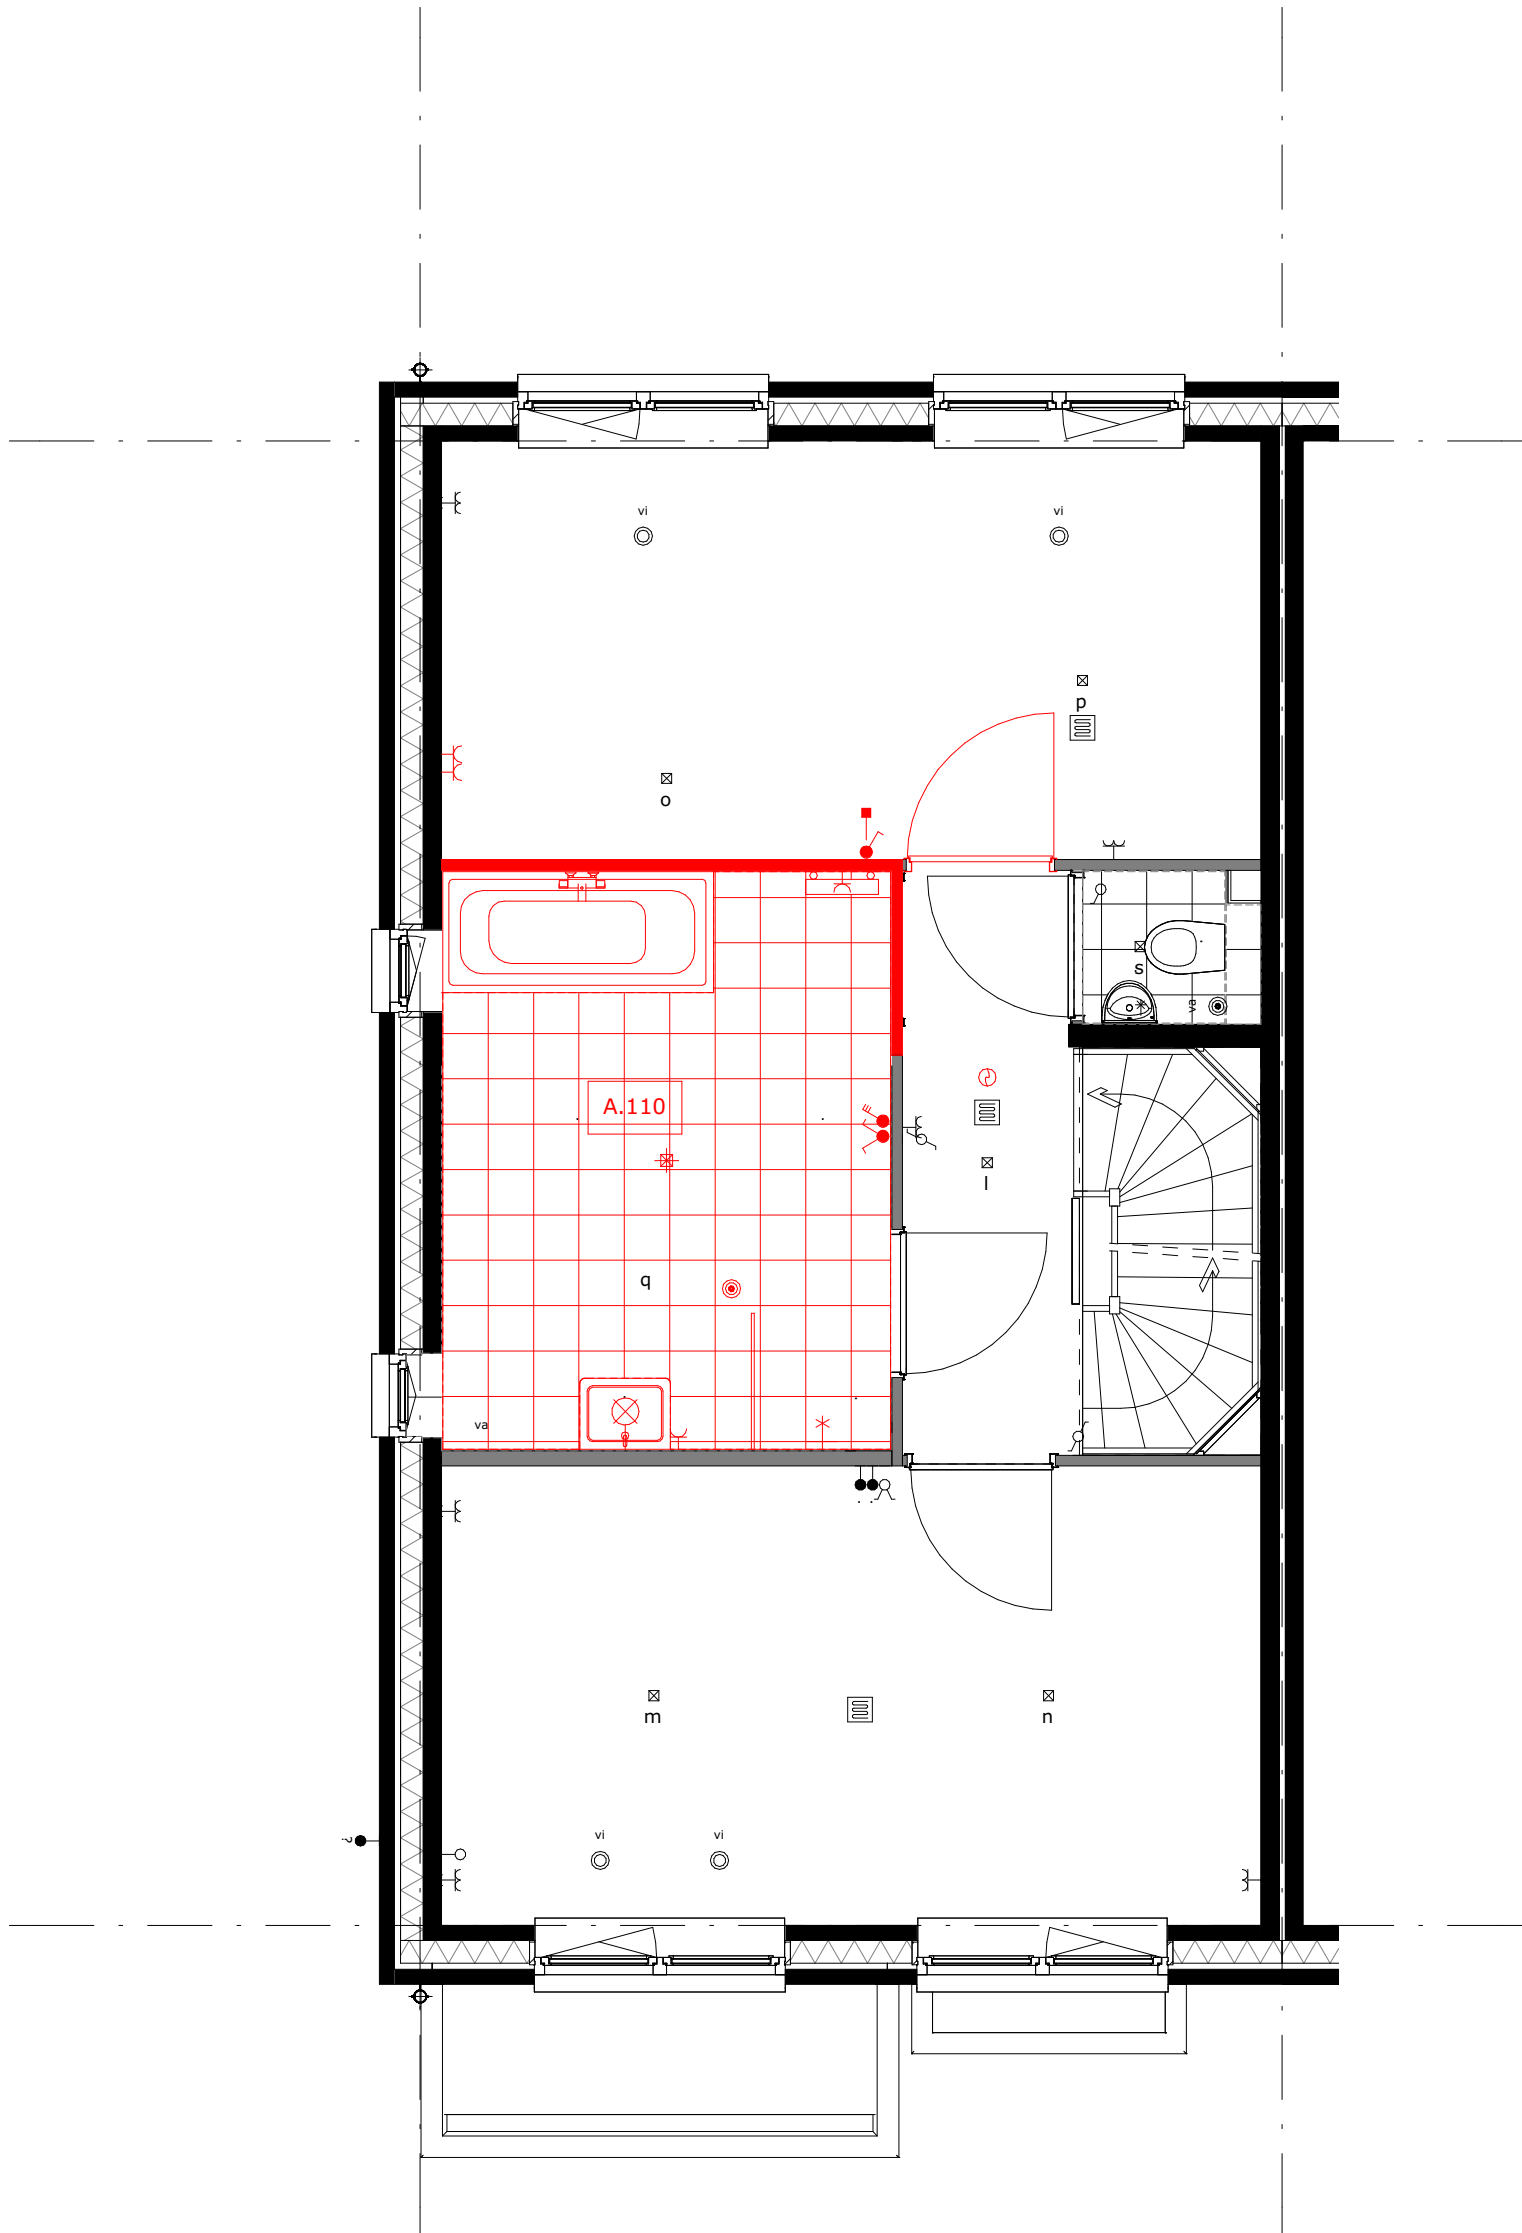

A.101 = vergroten badkamer ca. 130cm, alleen mogelijk icm optie A.107

Type:T

formaat  
A3

getekend  
ev/jl/mf

schaal  
1:50


datum  
17-04-2024

gewijzigd

projectnummer  
5994\_50

detailnummer  
01-2K-02-02



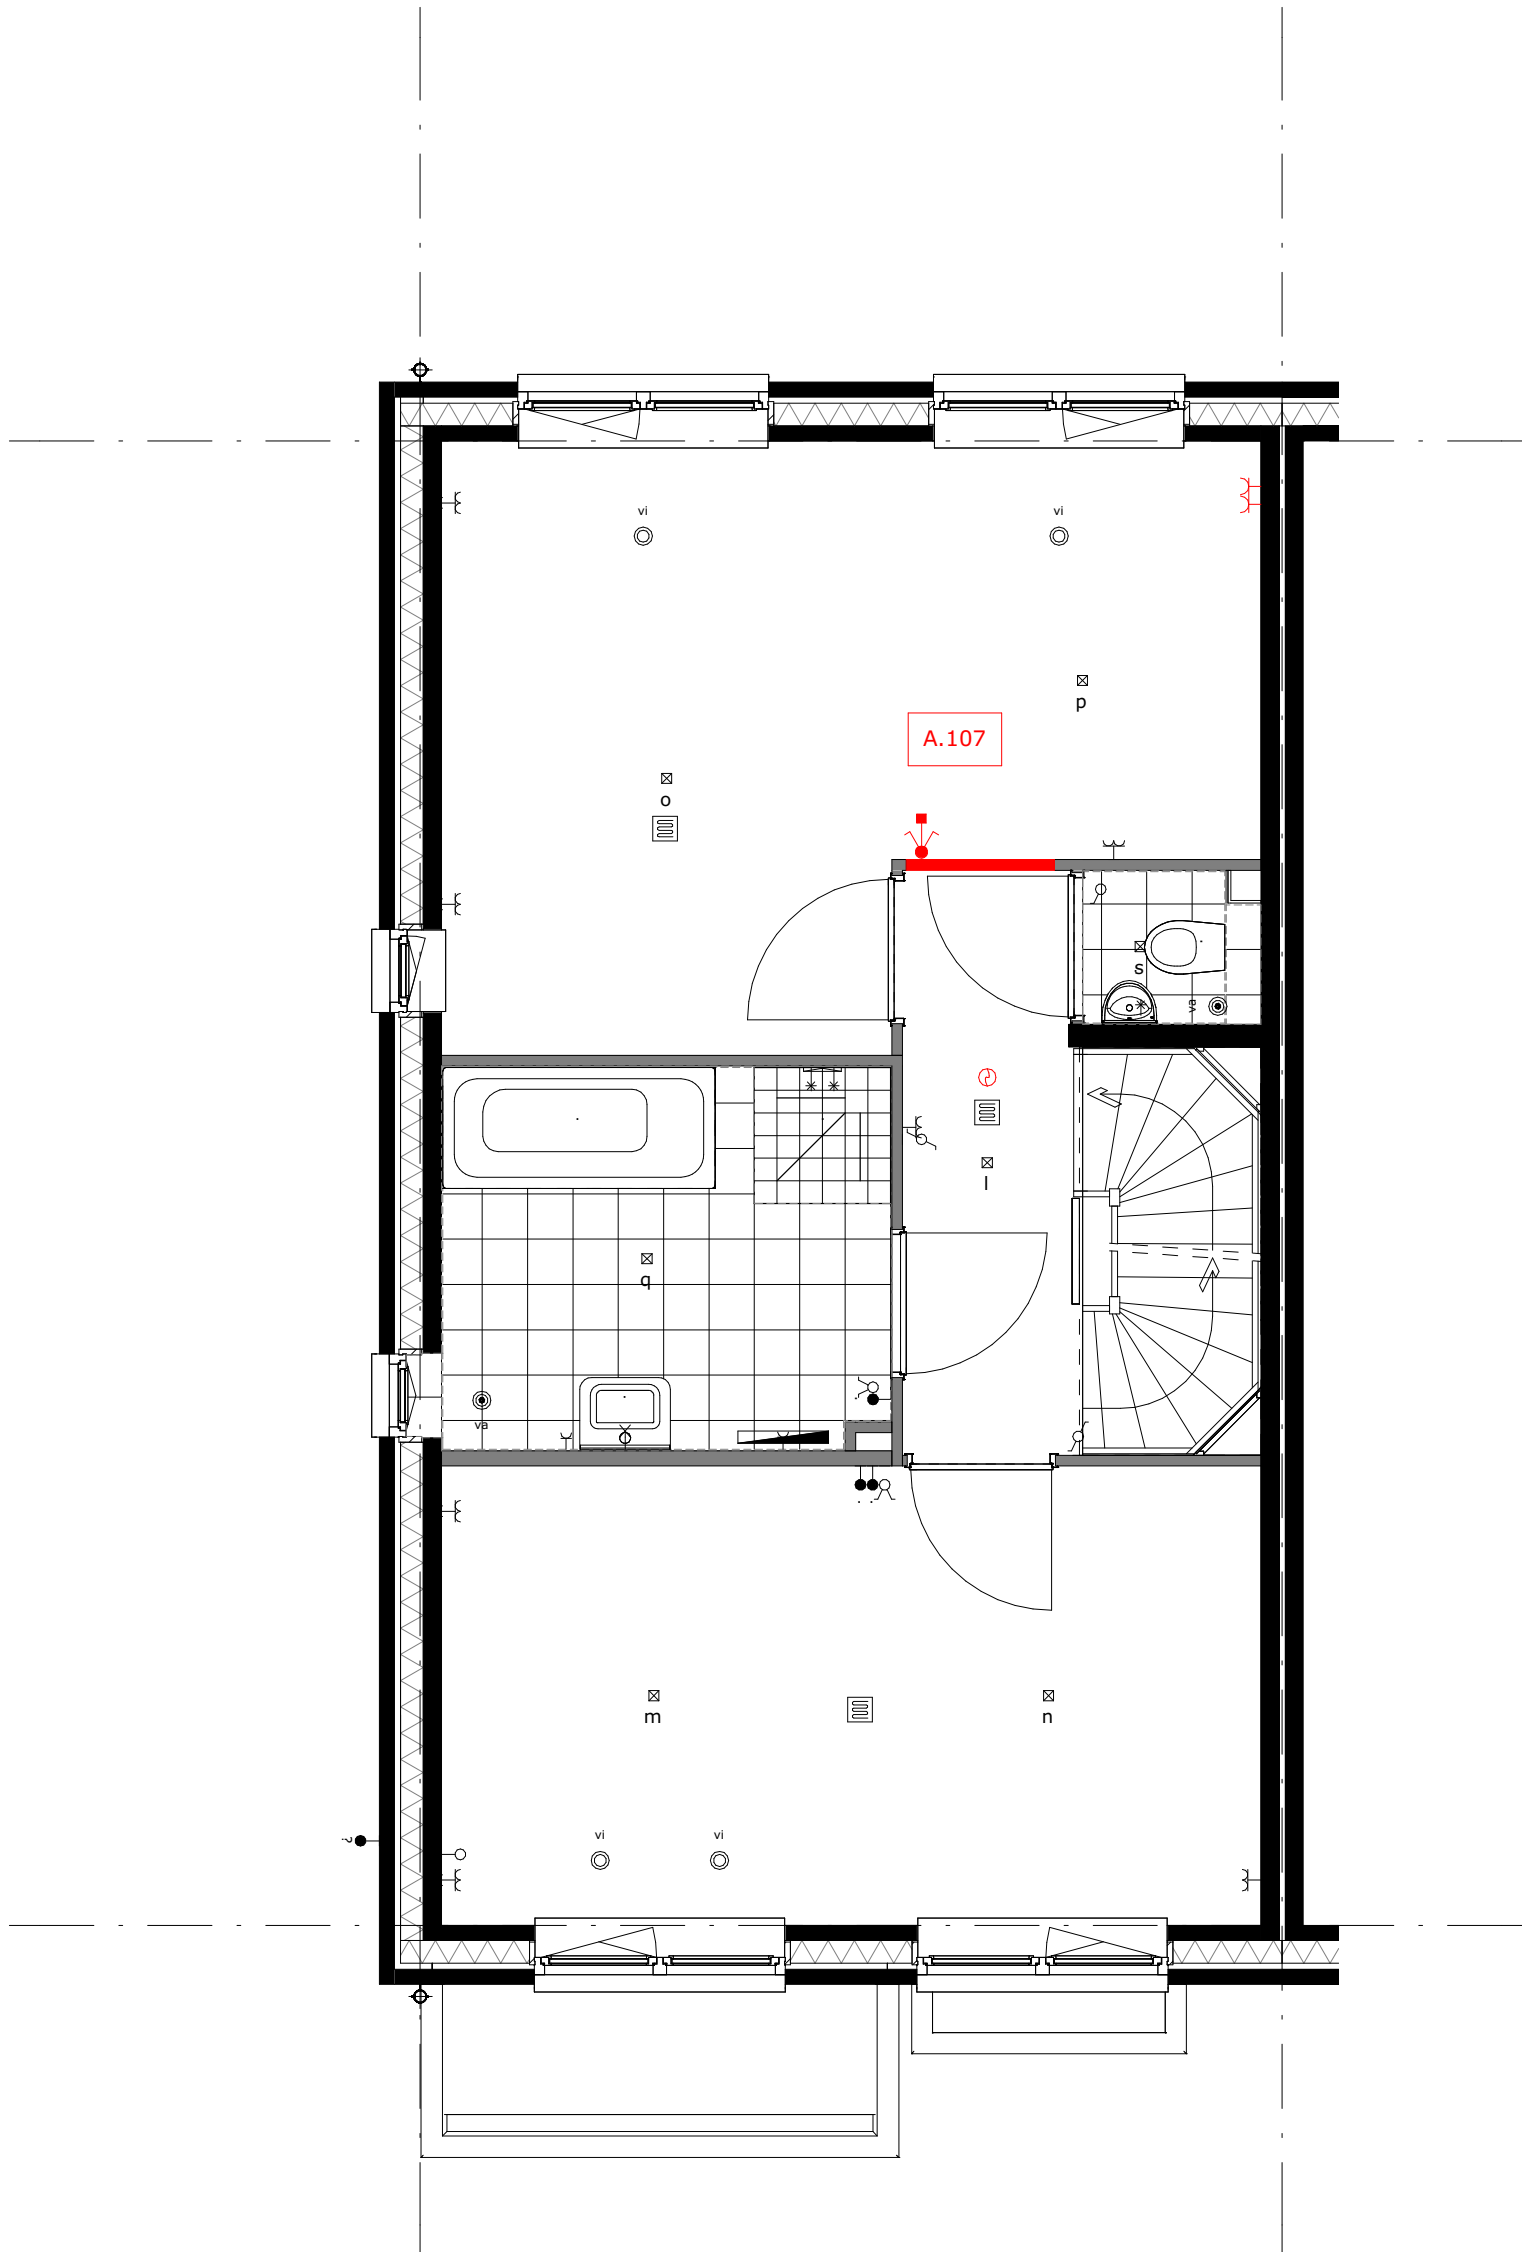

A.107 = slaapkamer 2 en 3 samenvoegen

Type:T

formaat  
A3

schaal  
1:50


gewijzigd

projectnummer  
5994\_50

getekend  
ev/jl/mf

datum  
17-04-2024

detailnummer  
01-2K-02-03

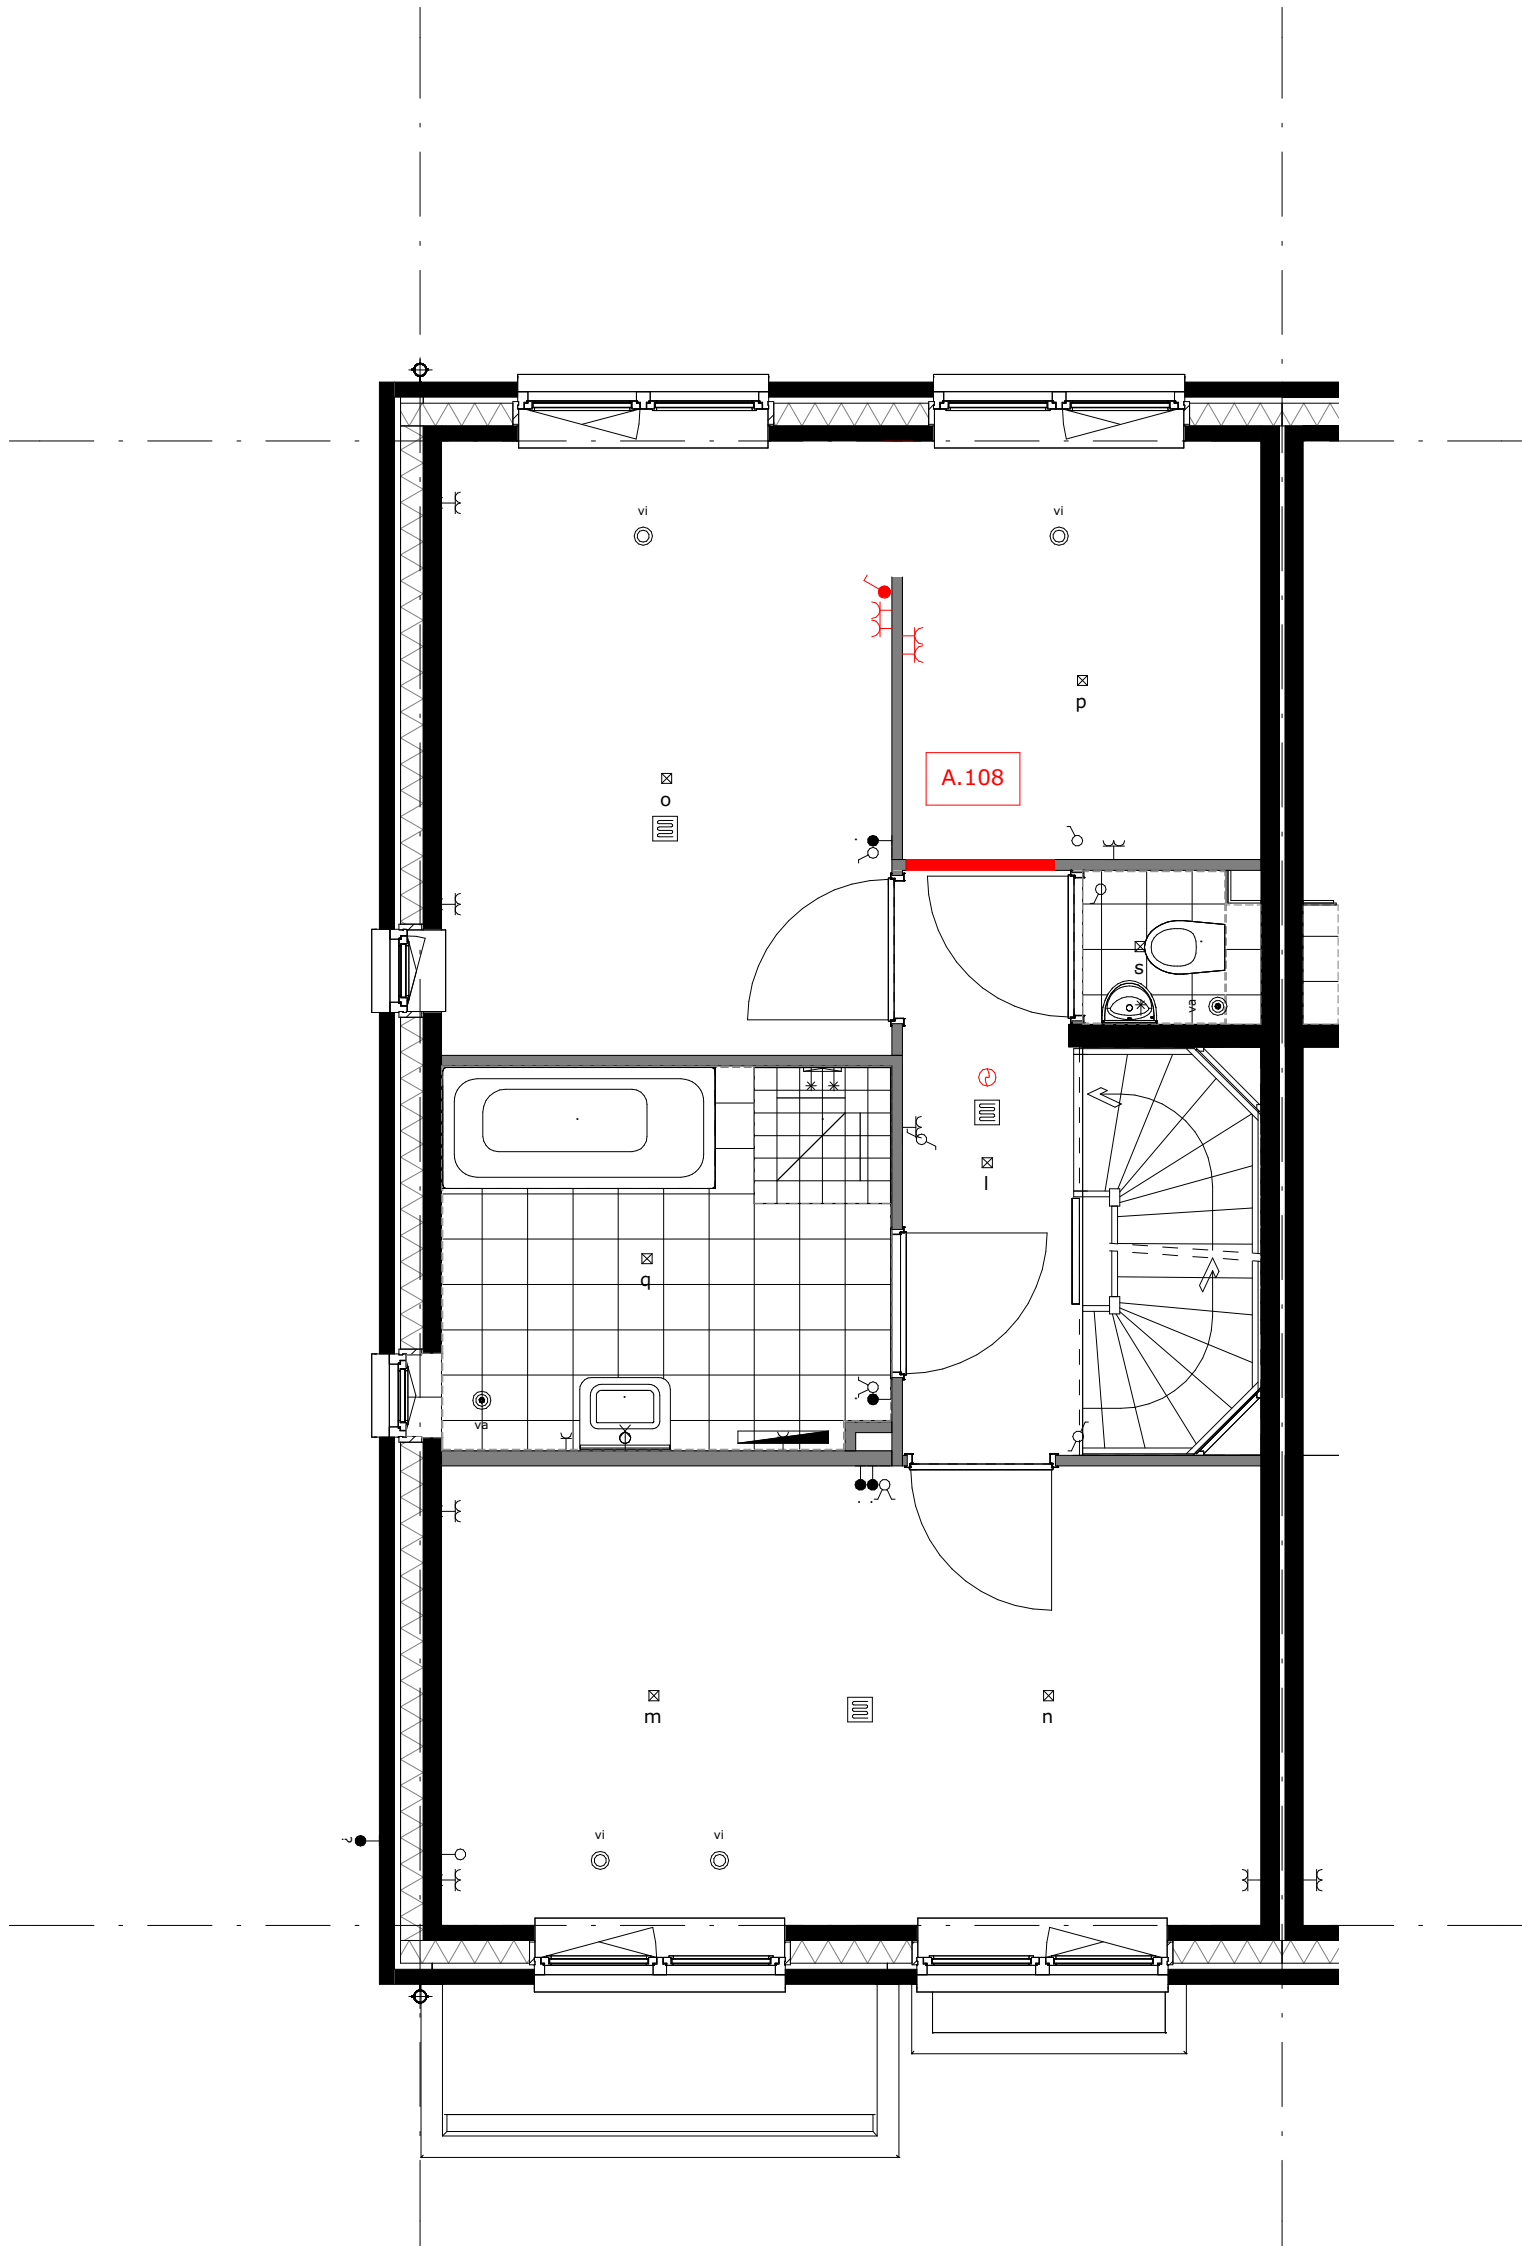

A.108 = slaapkamer 2 met inloopkast

Type:T

formaat  
A3

getekend  
ev/jl/mf


schaal  
1:50

datum  
17-04-2024

gewijzigd

projectnummer  
5994\_50

detailnummer  
01-2K-02-04

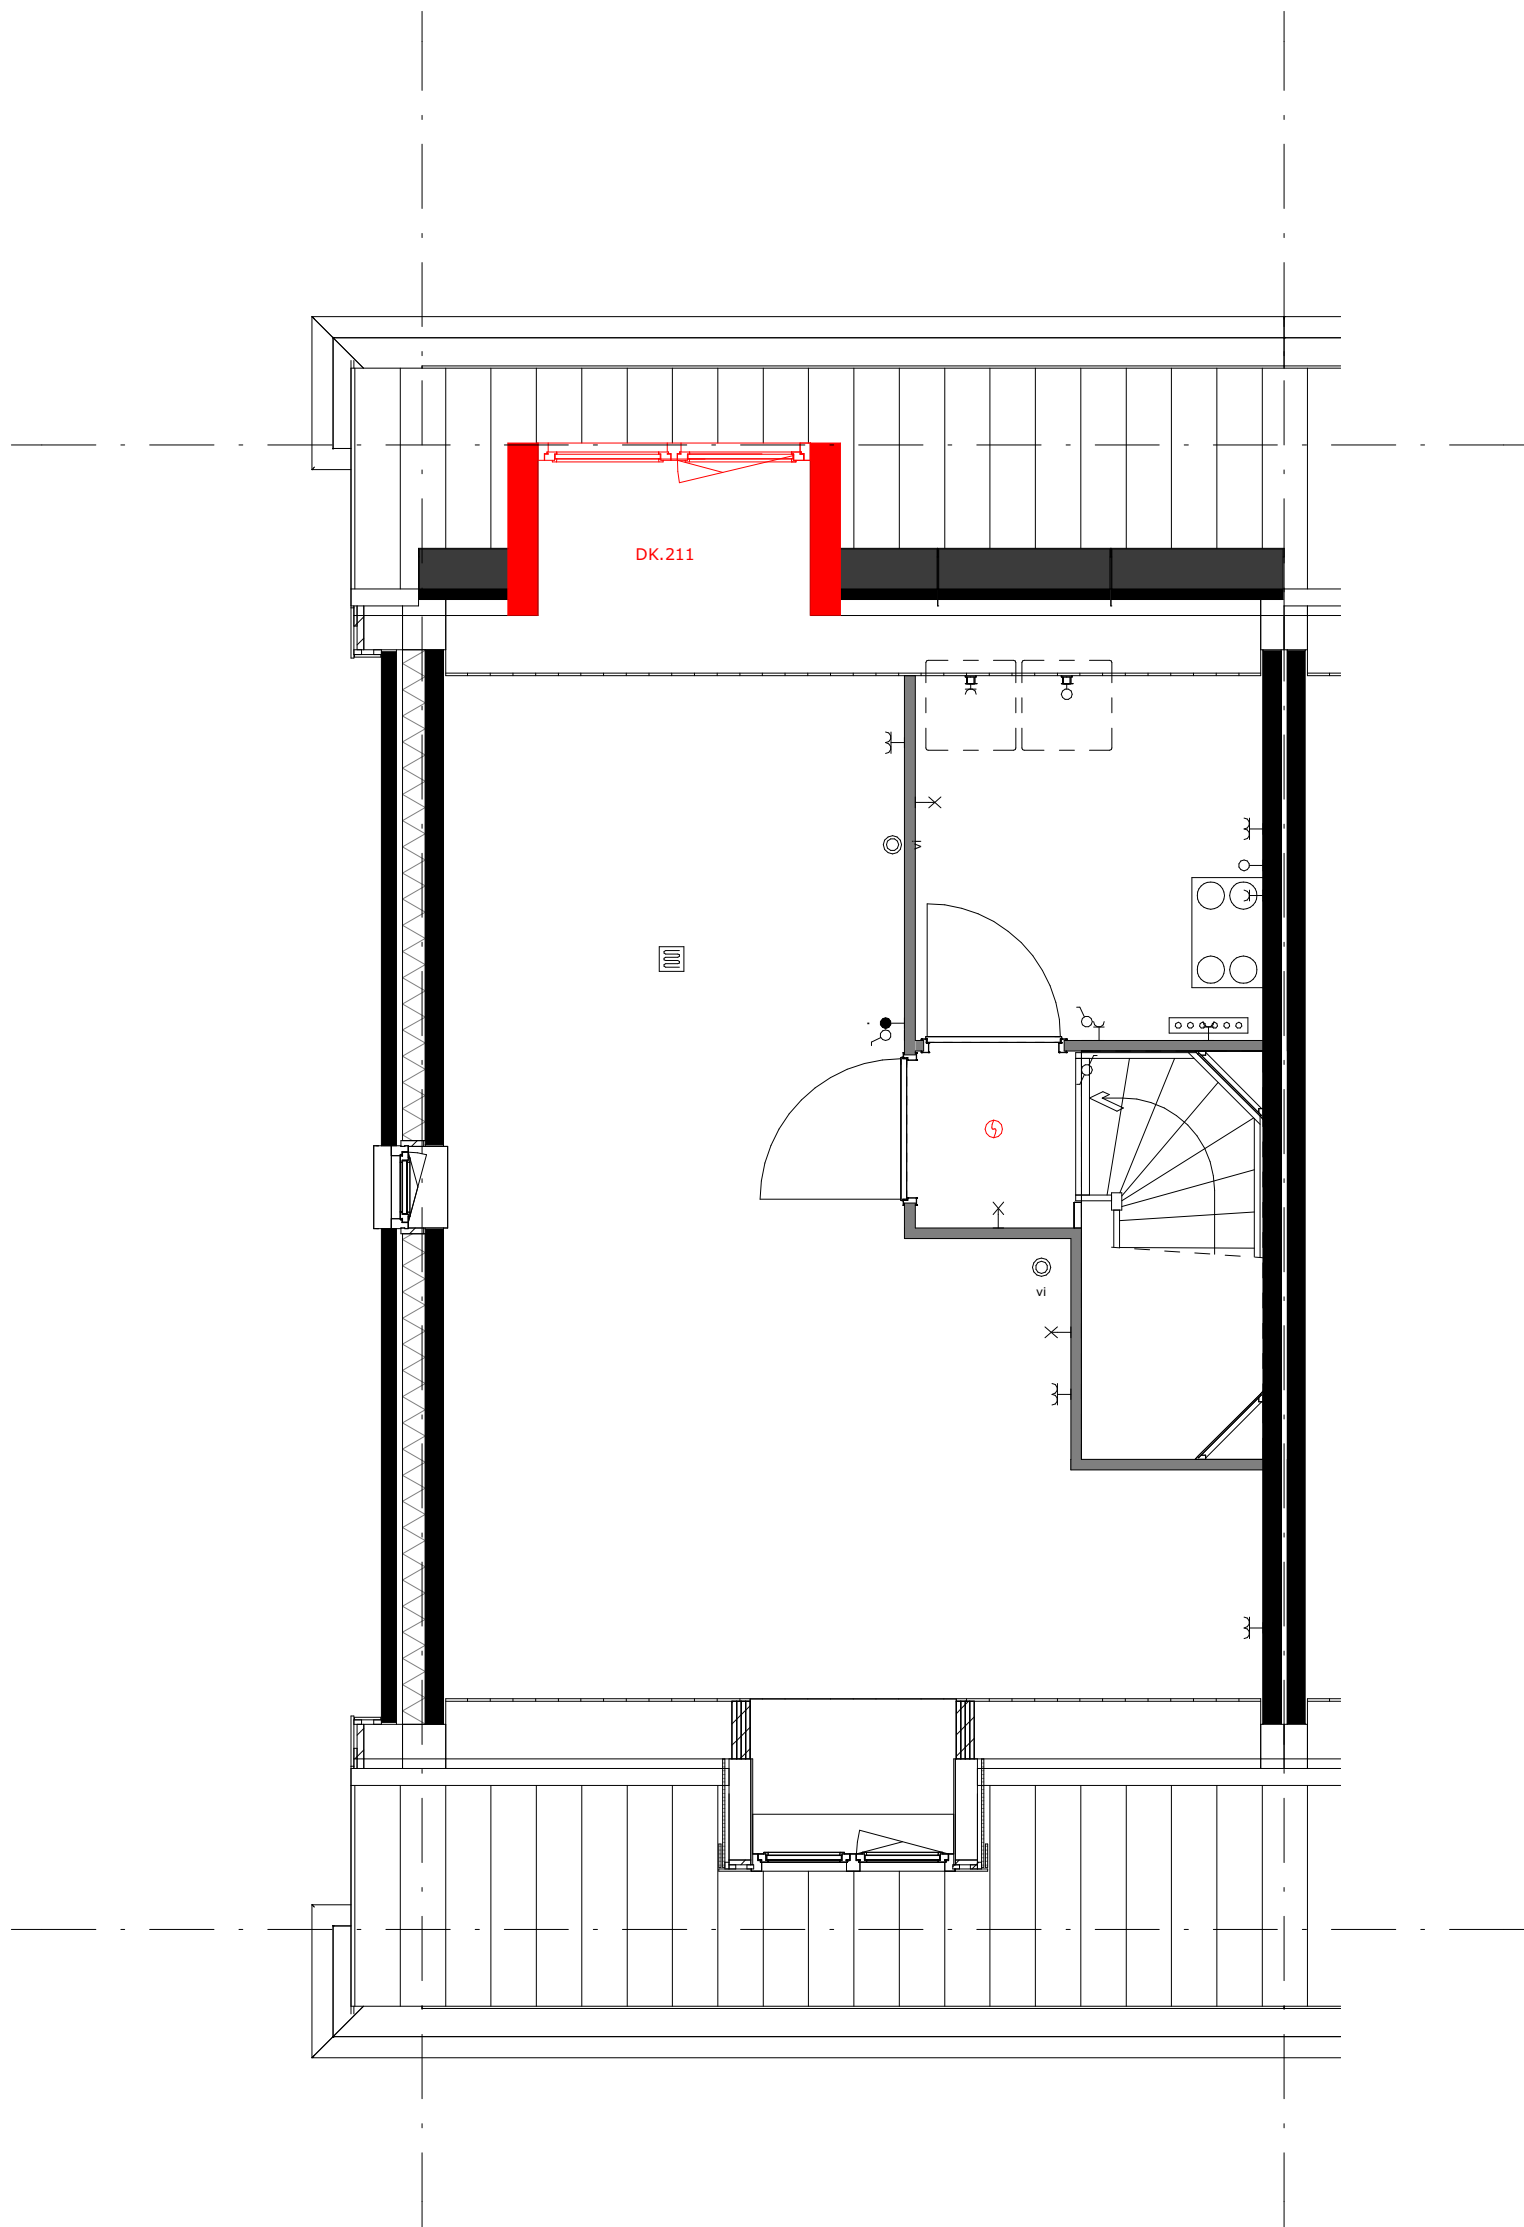

DK.211 = dakkapel achtergevel (breedte ca. 1.8m)

Type:T

formaat  
A3

getekend  
ev/jl/mf


schaal  
1:50

datum  
17-04-2024

gewijzigd

projectnummer  
5994\_50

detailnummer  
02-2K-02-01

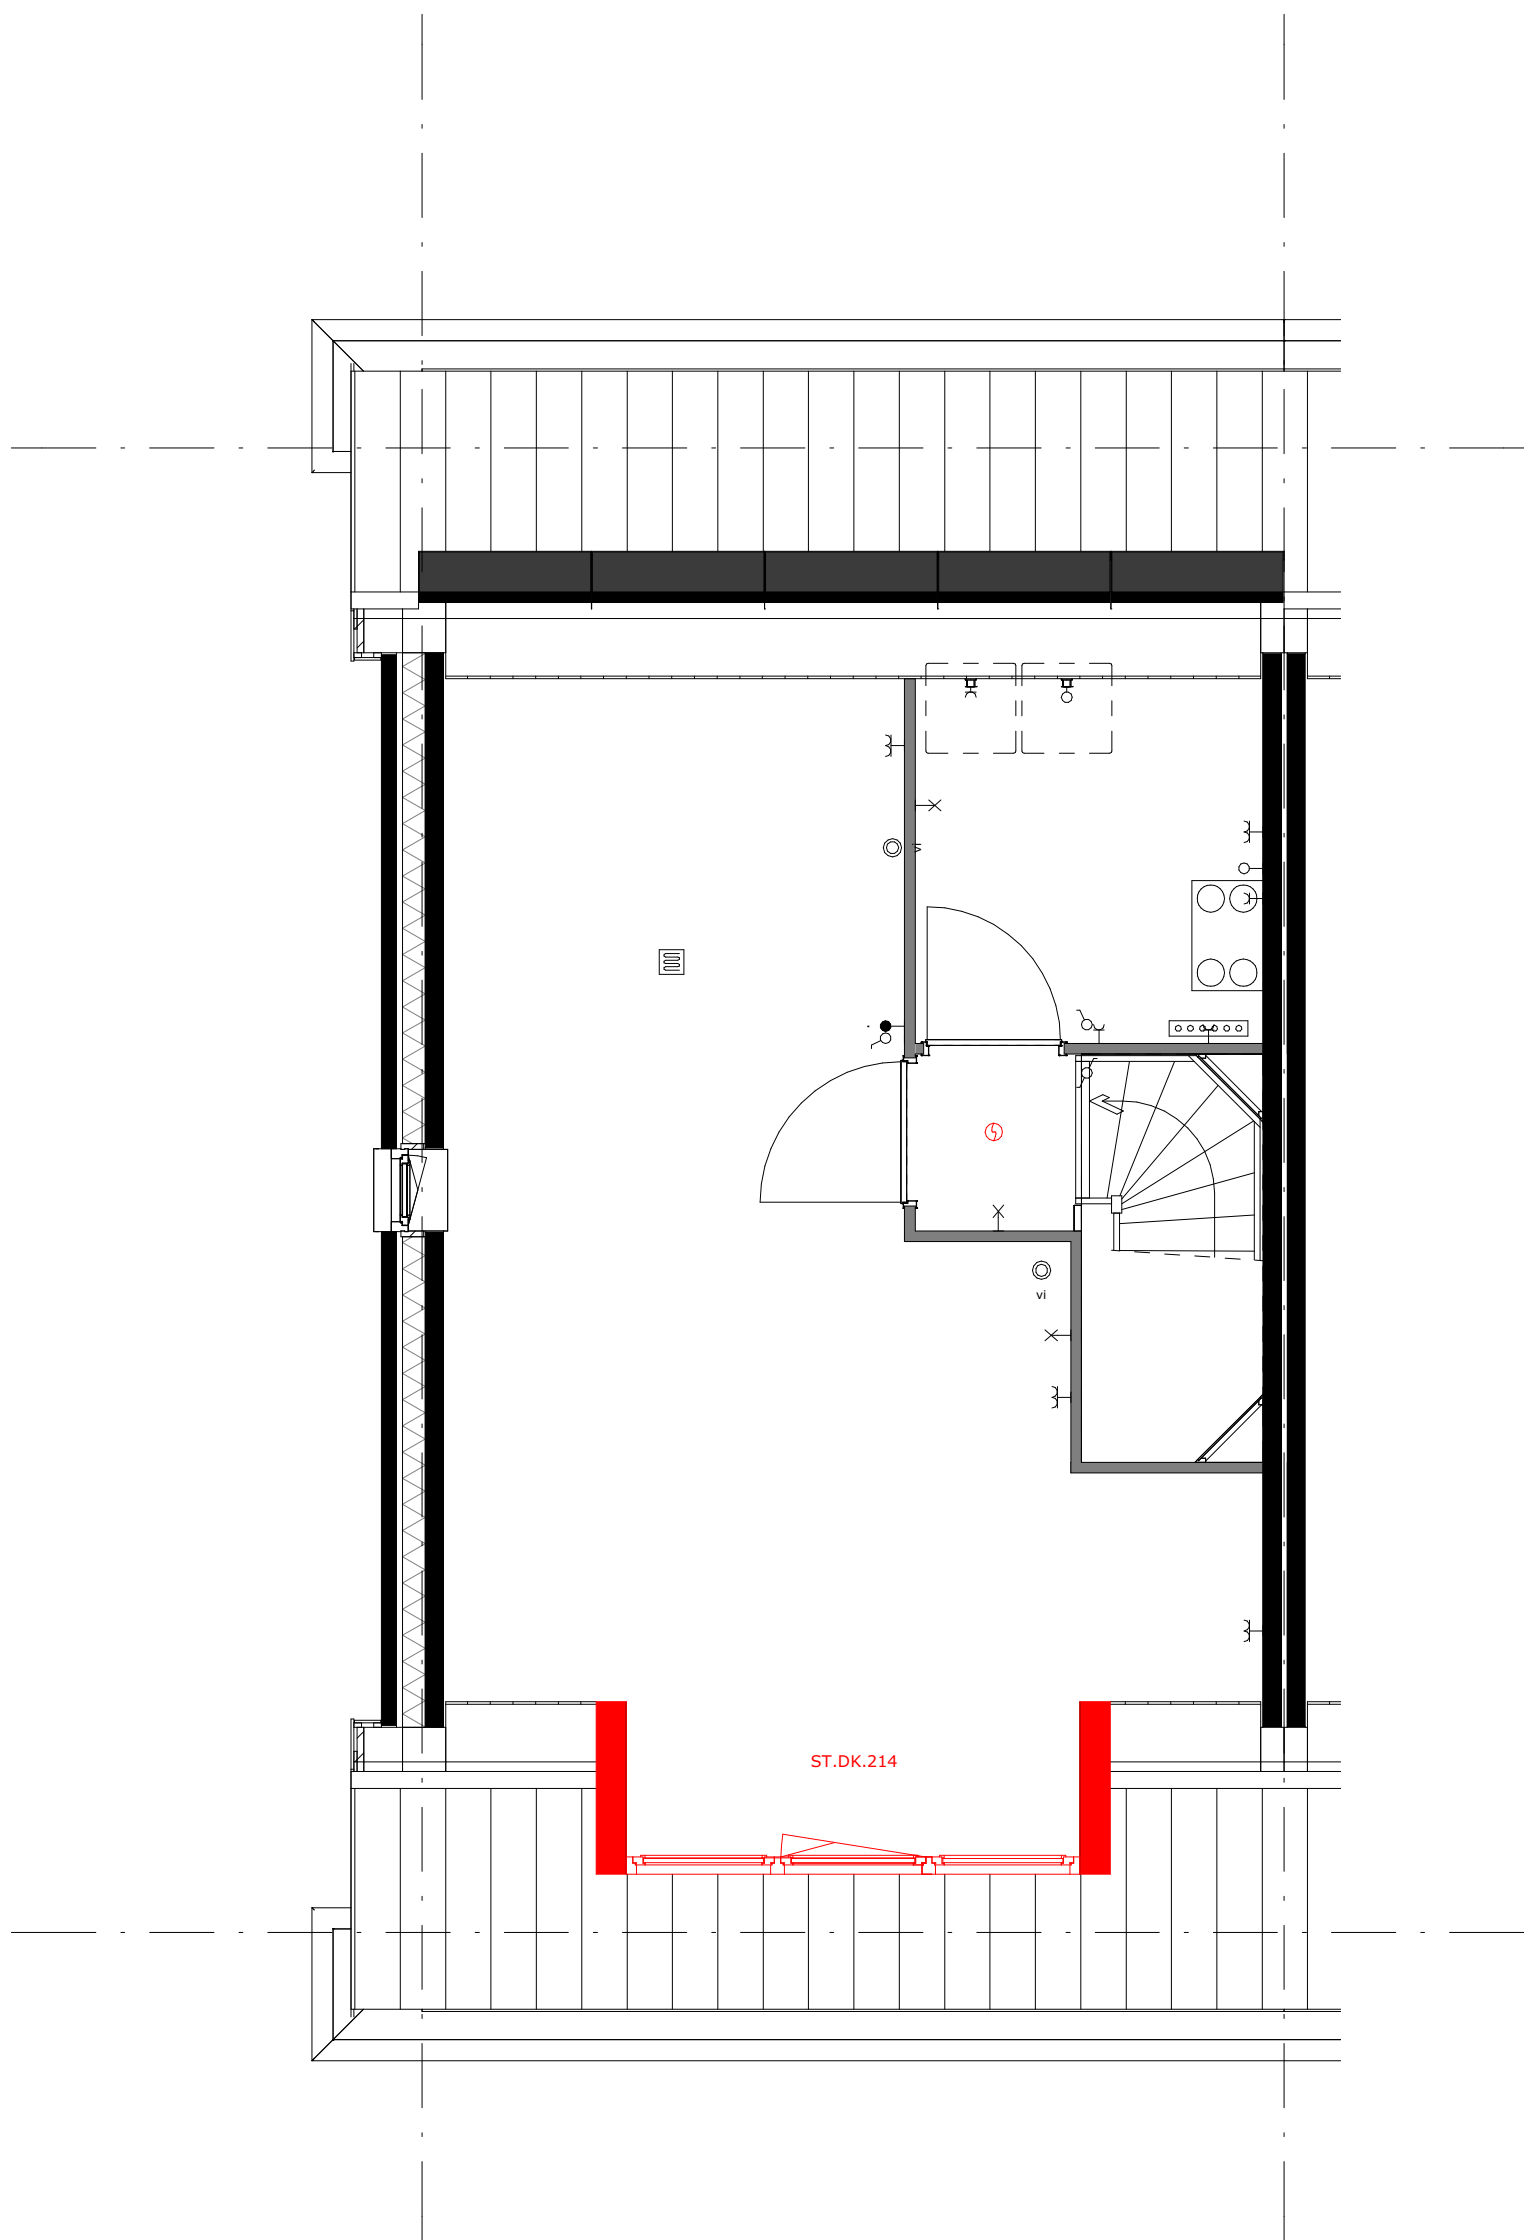

DK.214 = dakkapel voorgevel (breedte ca. 3m)

Type:T

formaat  
A3

getekend  
ev/jl/mf


schaal  
1:50

datum  
17-04-2024

gewijzigd

projectnummer  
5994\_50

detailnummer  
02-2K-02-02

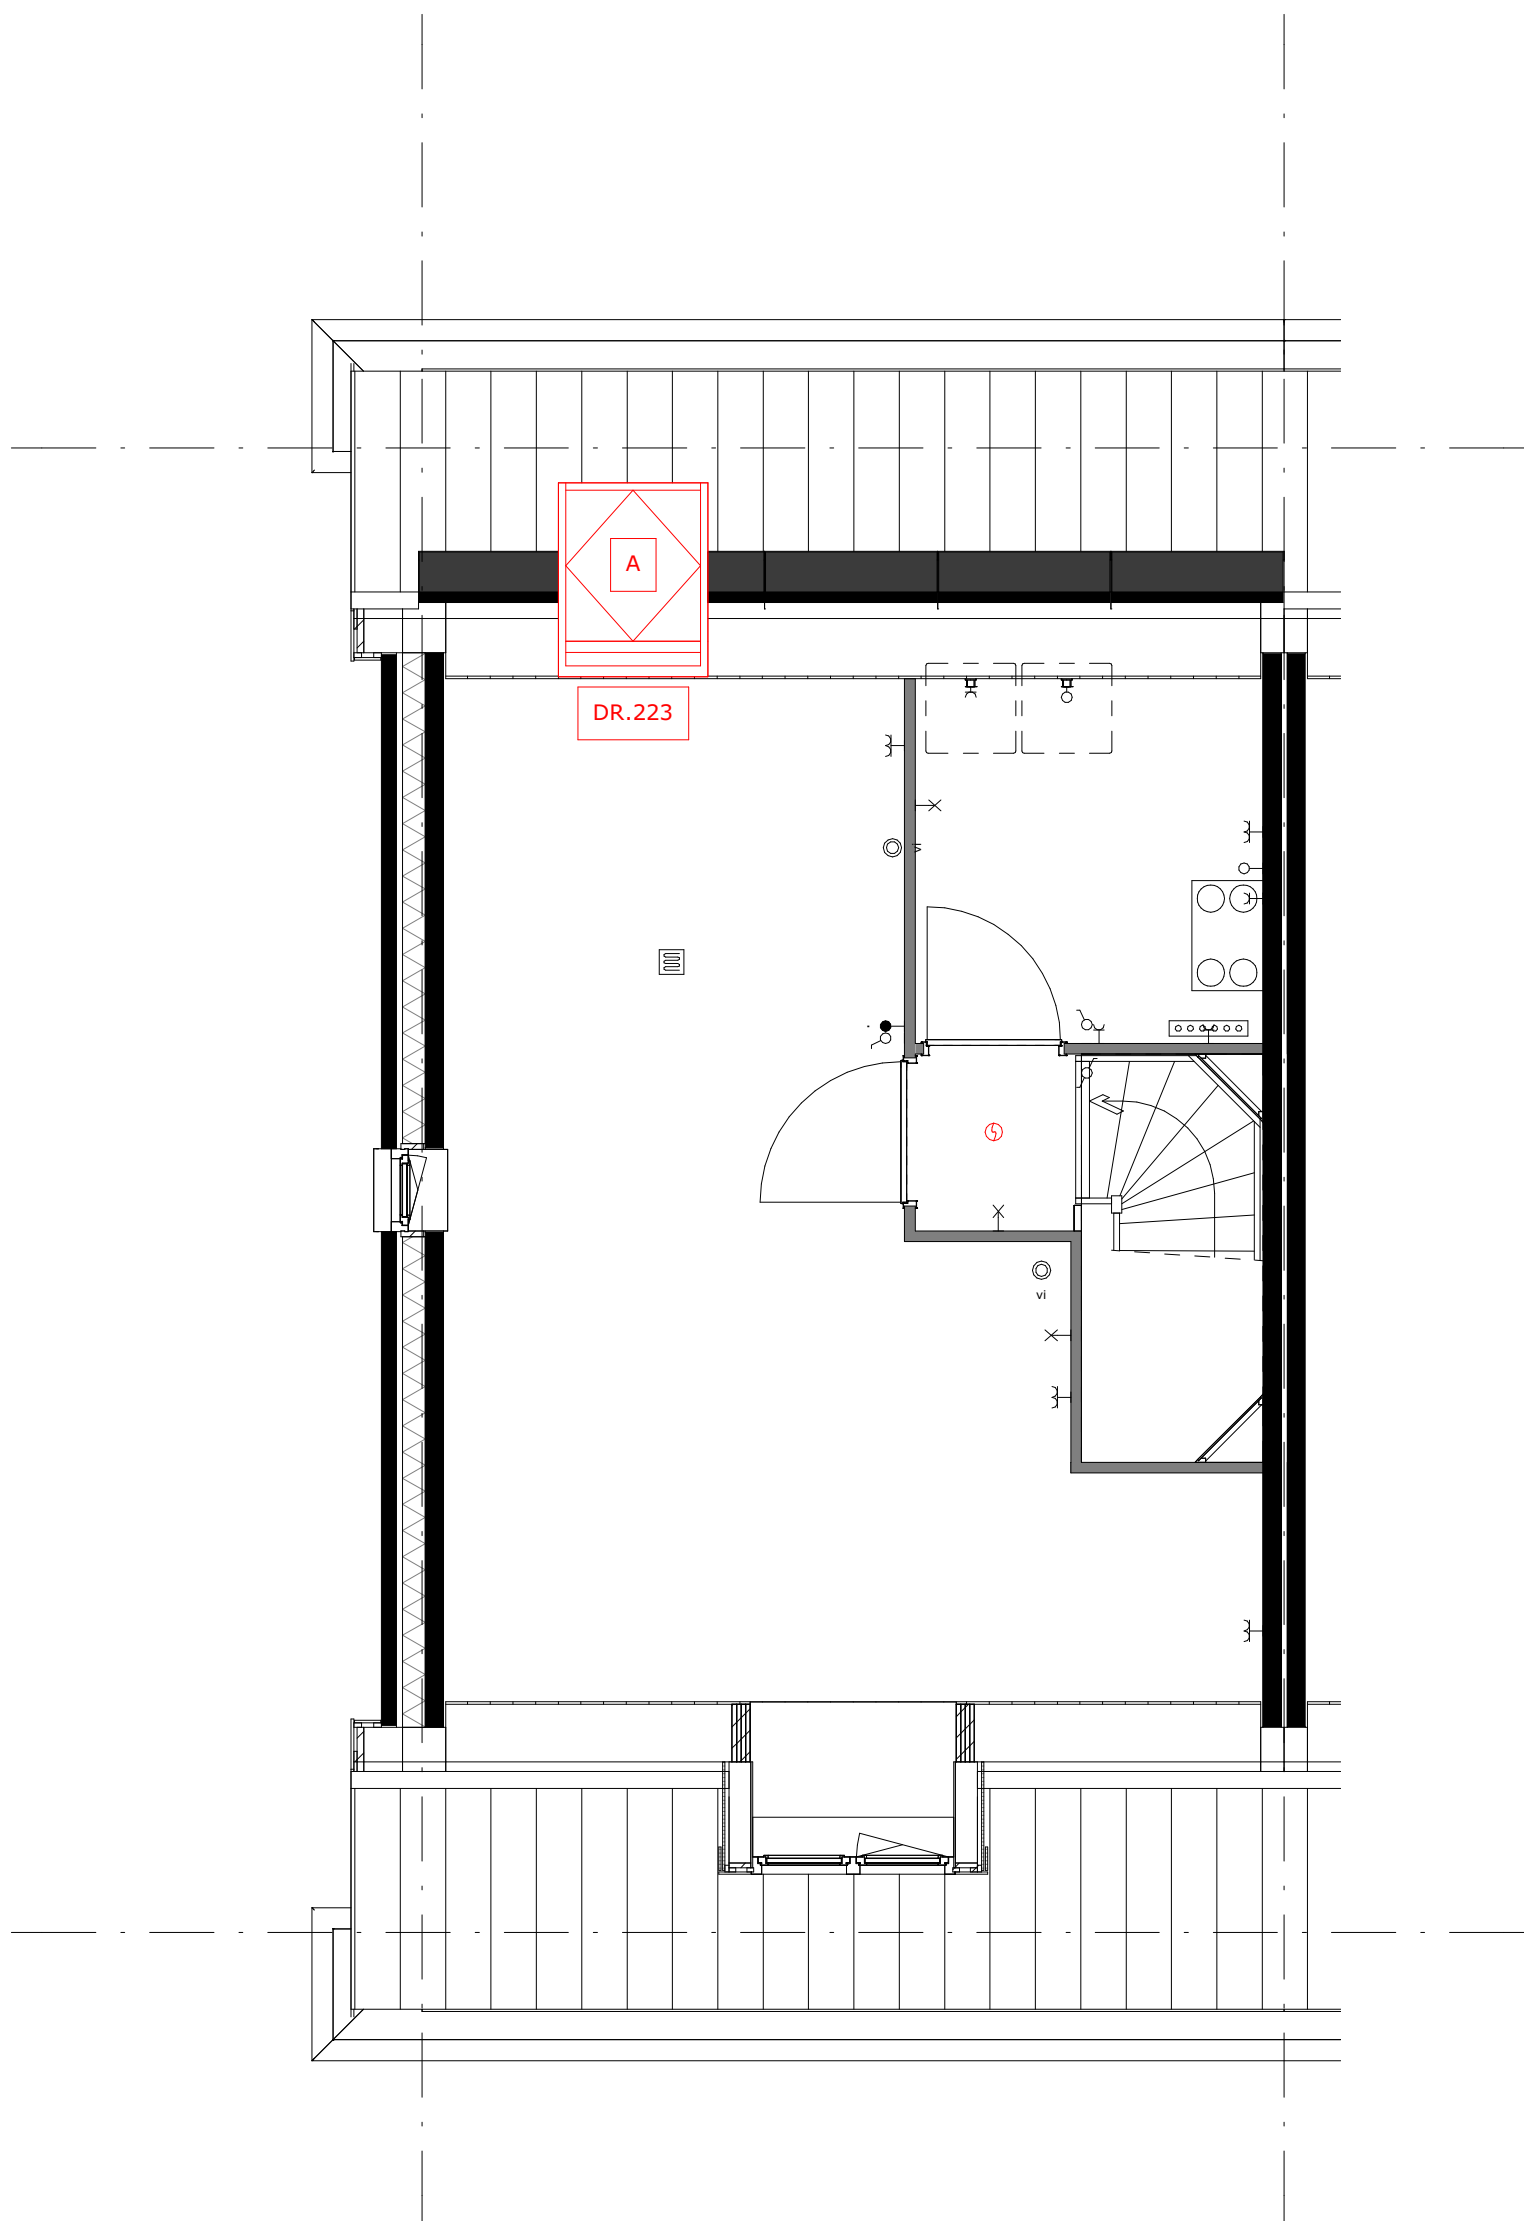

DR.223 = Houten tuimeldakraam  
... = Extra houten tuimeldakraam groot (circa 1140 x 1600 mm)

Type:T

formaat  
A3

getekend  
ev/jl/mf


schaal  
1:50

datum  
17-04-2024

gewijzigd

projectnummer  
5994\_50


detailnummer  
02-2K-02-03

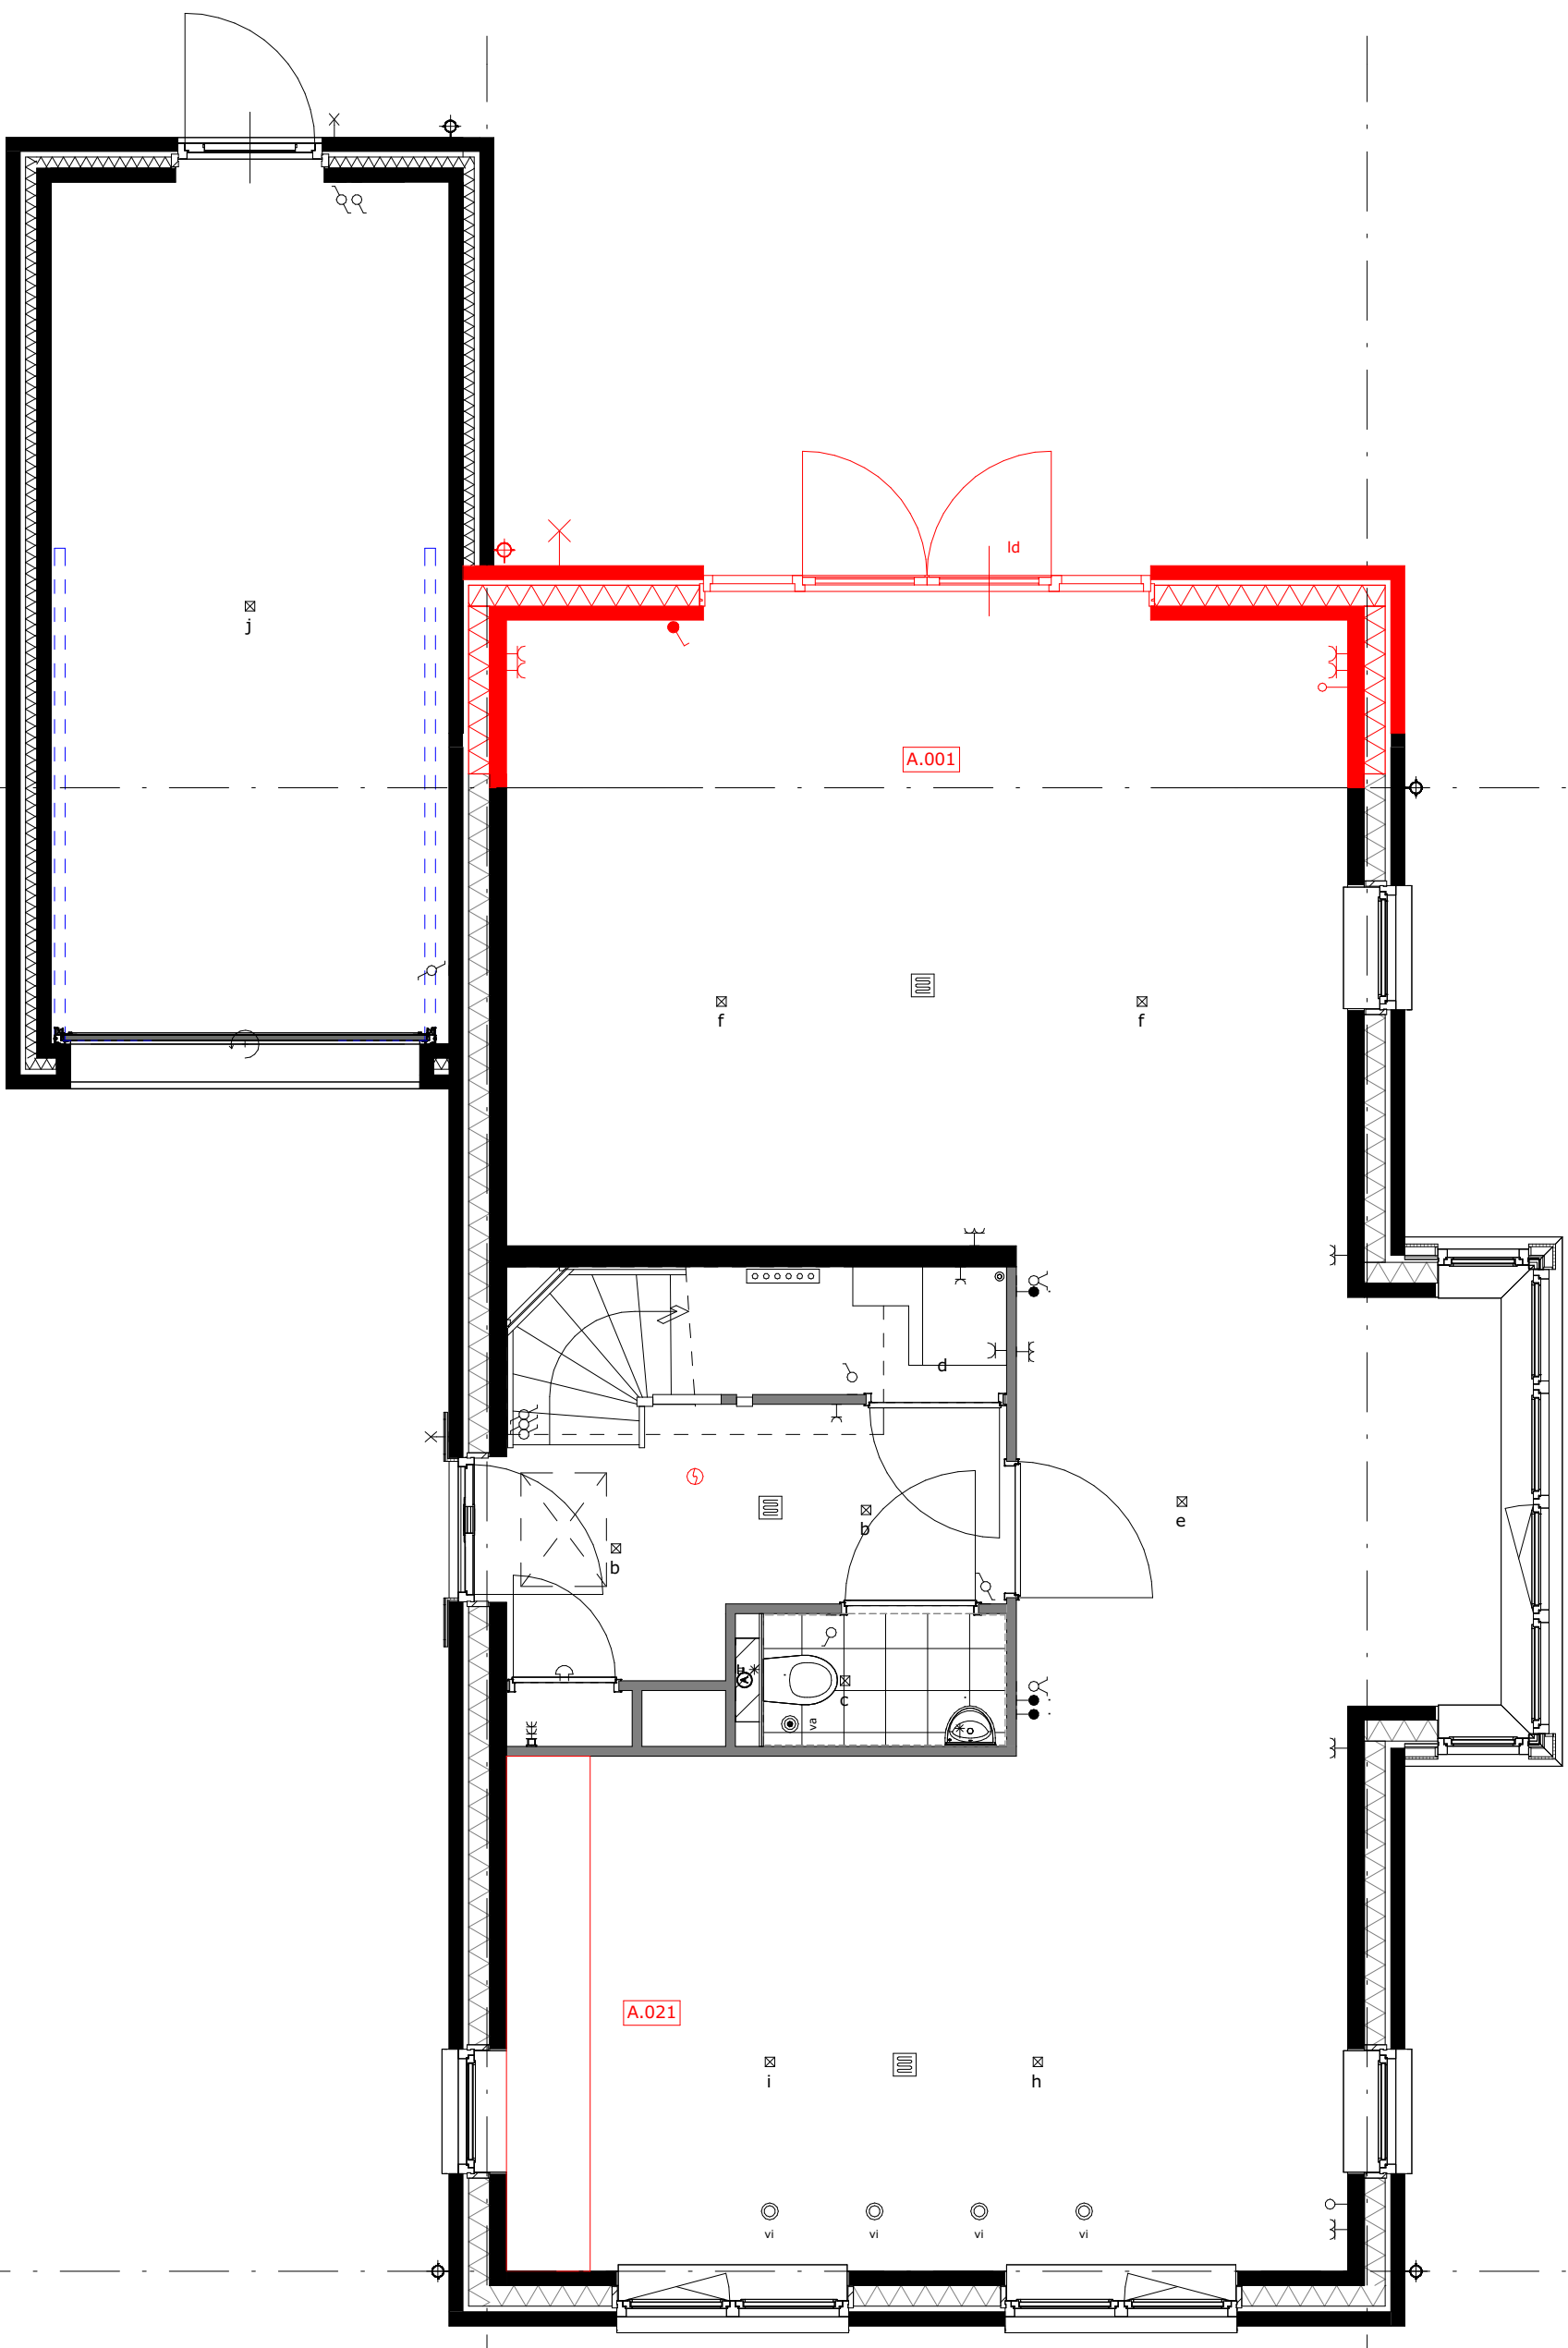

A.001 = uitbouw 1.2m  
 A.021 = verplaatsen keukenopstelling

Type:W


<b>formaat</b> A3	<b>schaal</b> 1:50	<b>gewijzigd</b>	<b>projectnummer</b> 5994_50
<b>getekend</b> ev/jl/mf	<b>datum</b> 17-04-2024		<b>detailnummer</b> 00-VS-01

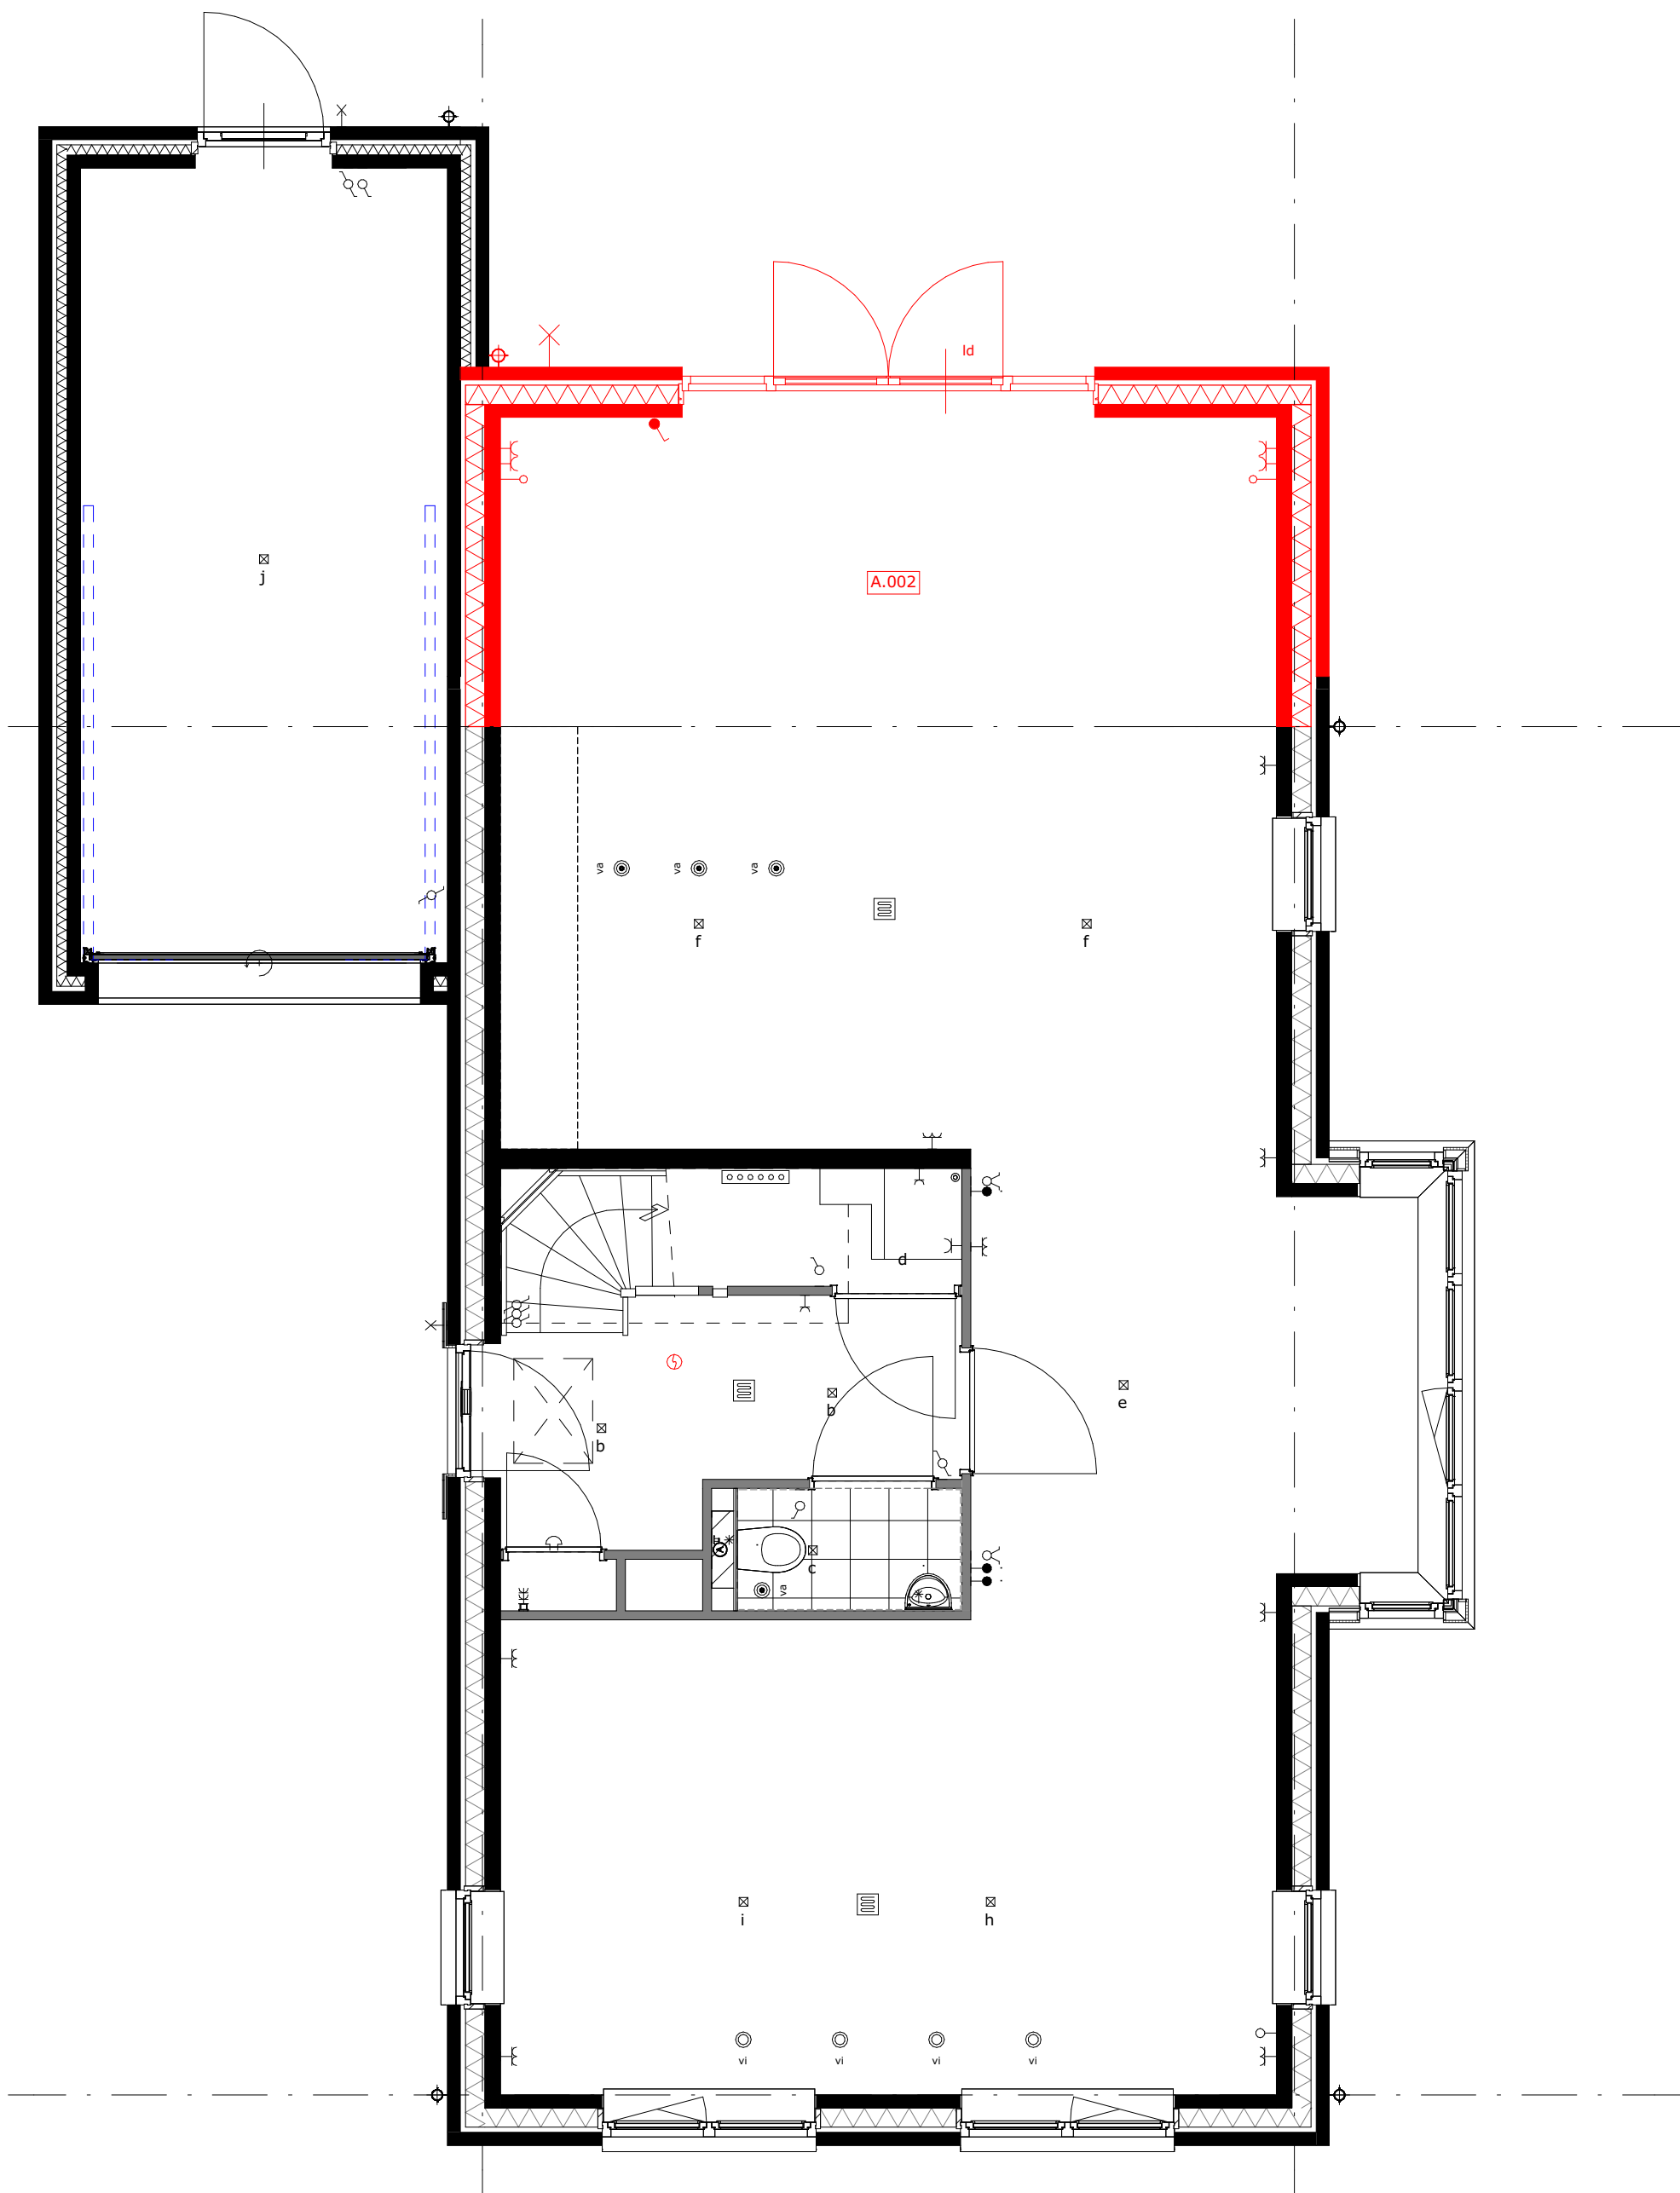

A.002 = Uitbouw 2.4m

Type:W

<b>formaat</b> A3	<b>schaal</b> 1:50	<b>gewijzigd</b>	<b>projectnummer</b> 5994_50
<b>getekend</b> ev/jl/mf	<b>datum</b> 17-04-2024		<b>detailnummer</b> 00-VS-02

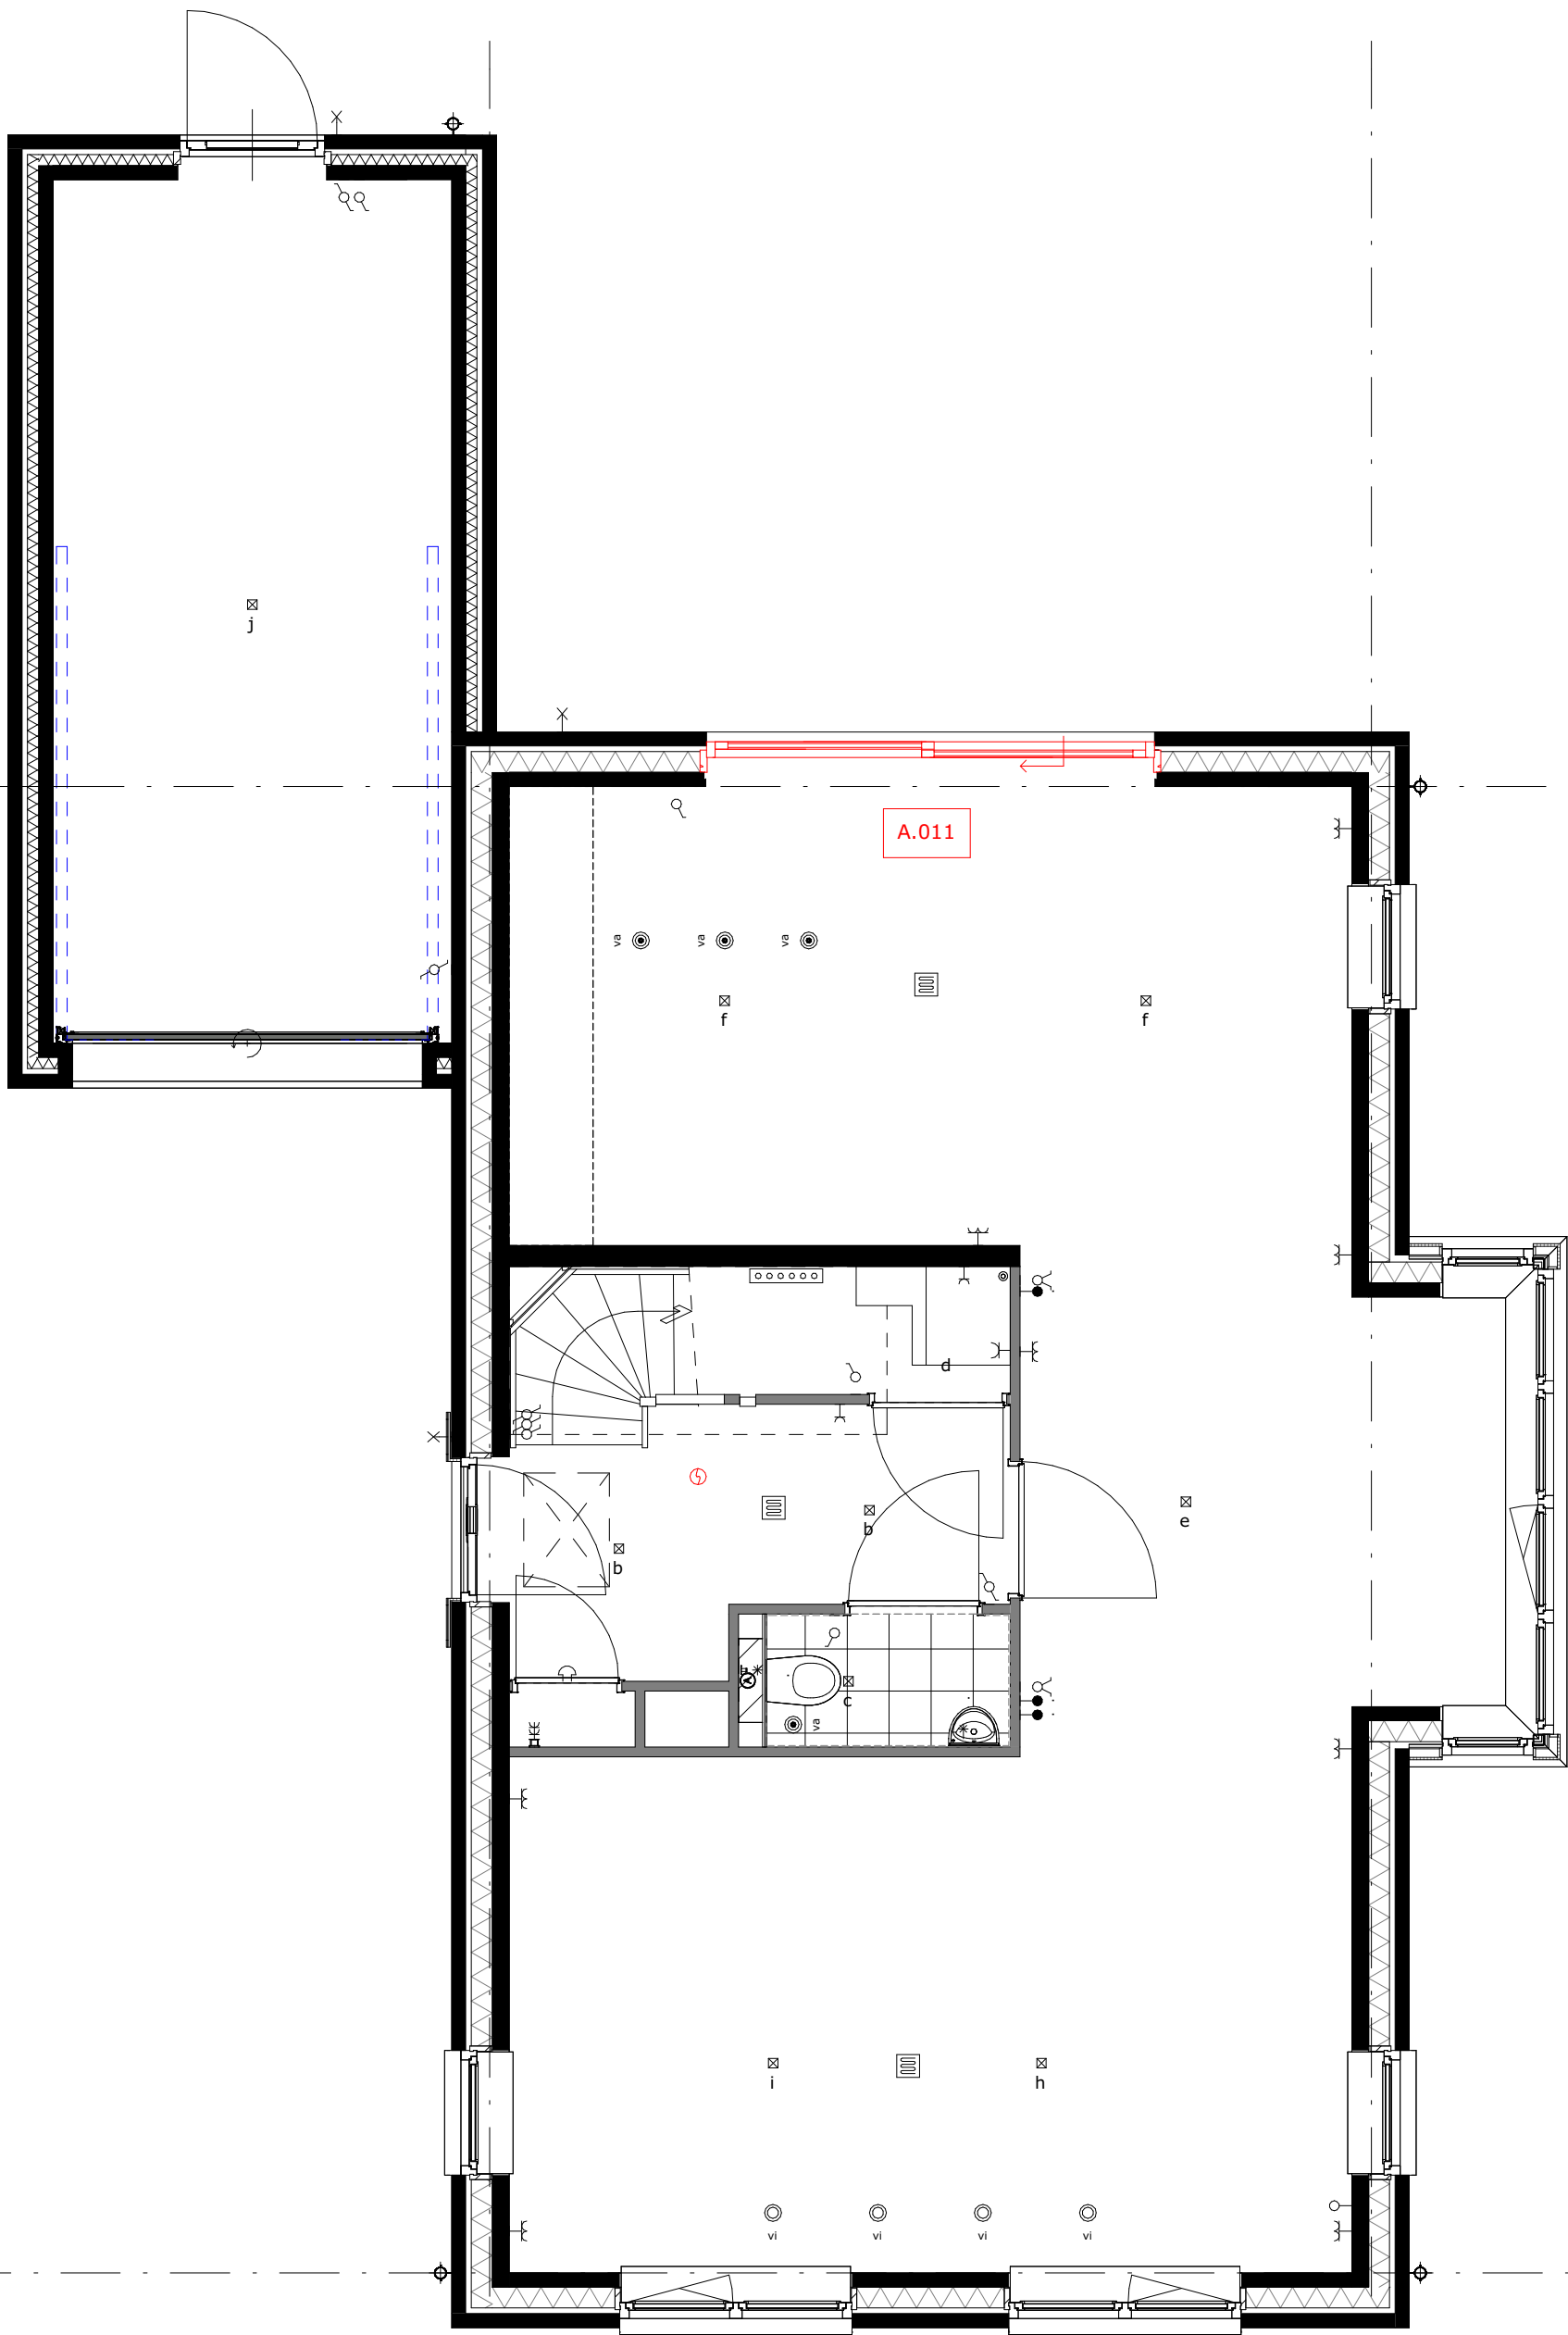


A.011 = schuifpui

Type:W

<b>formaat</b> A3	<b>schaal</b> 1:50	<b>gewijzigd</b>	<b>projectnummer</b> 5994_50
<b>getekend</b> ev/jl/mf	<b>datum</b> 17-04-2024		<b>detailnummer</b> 00-VS-03



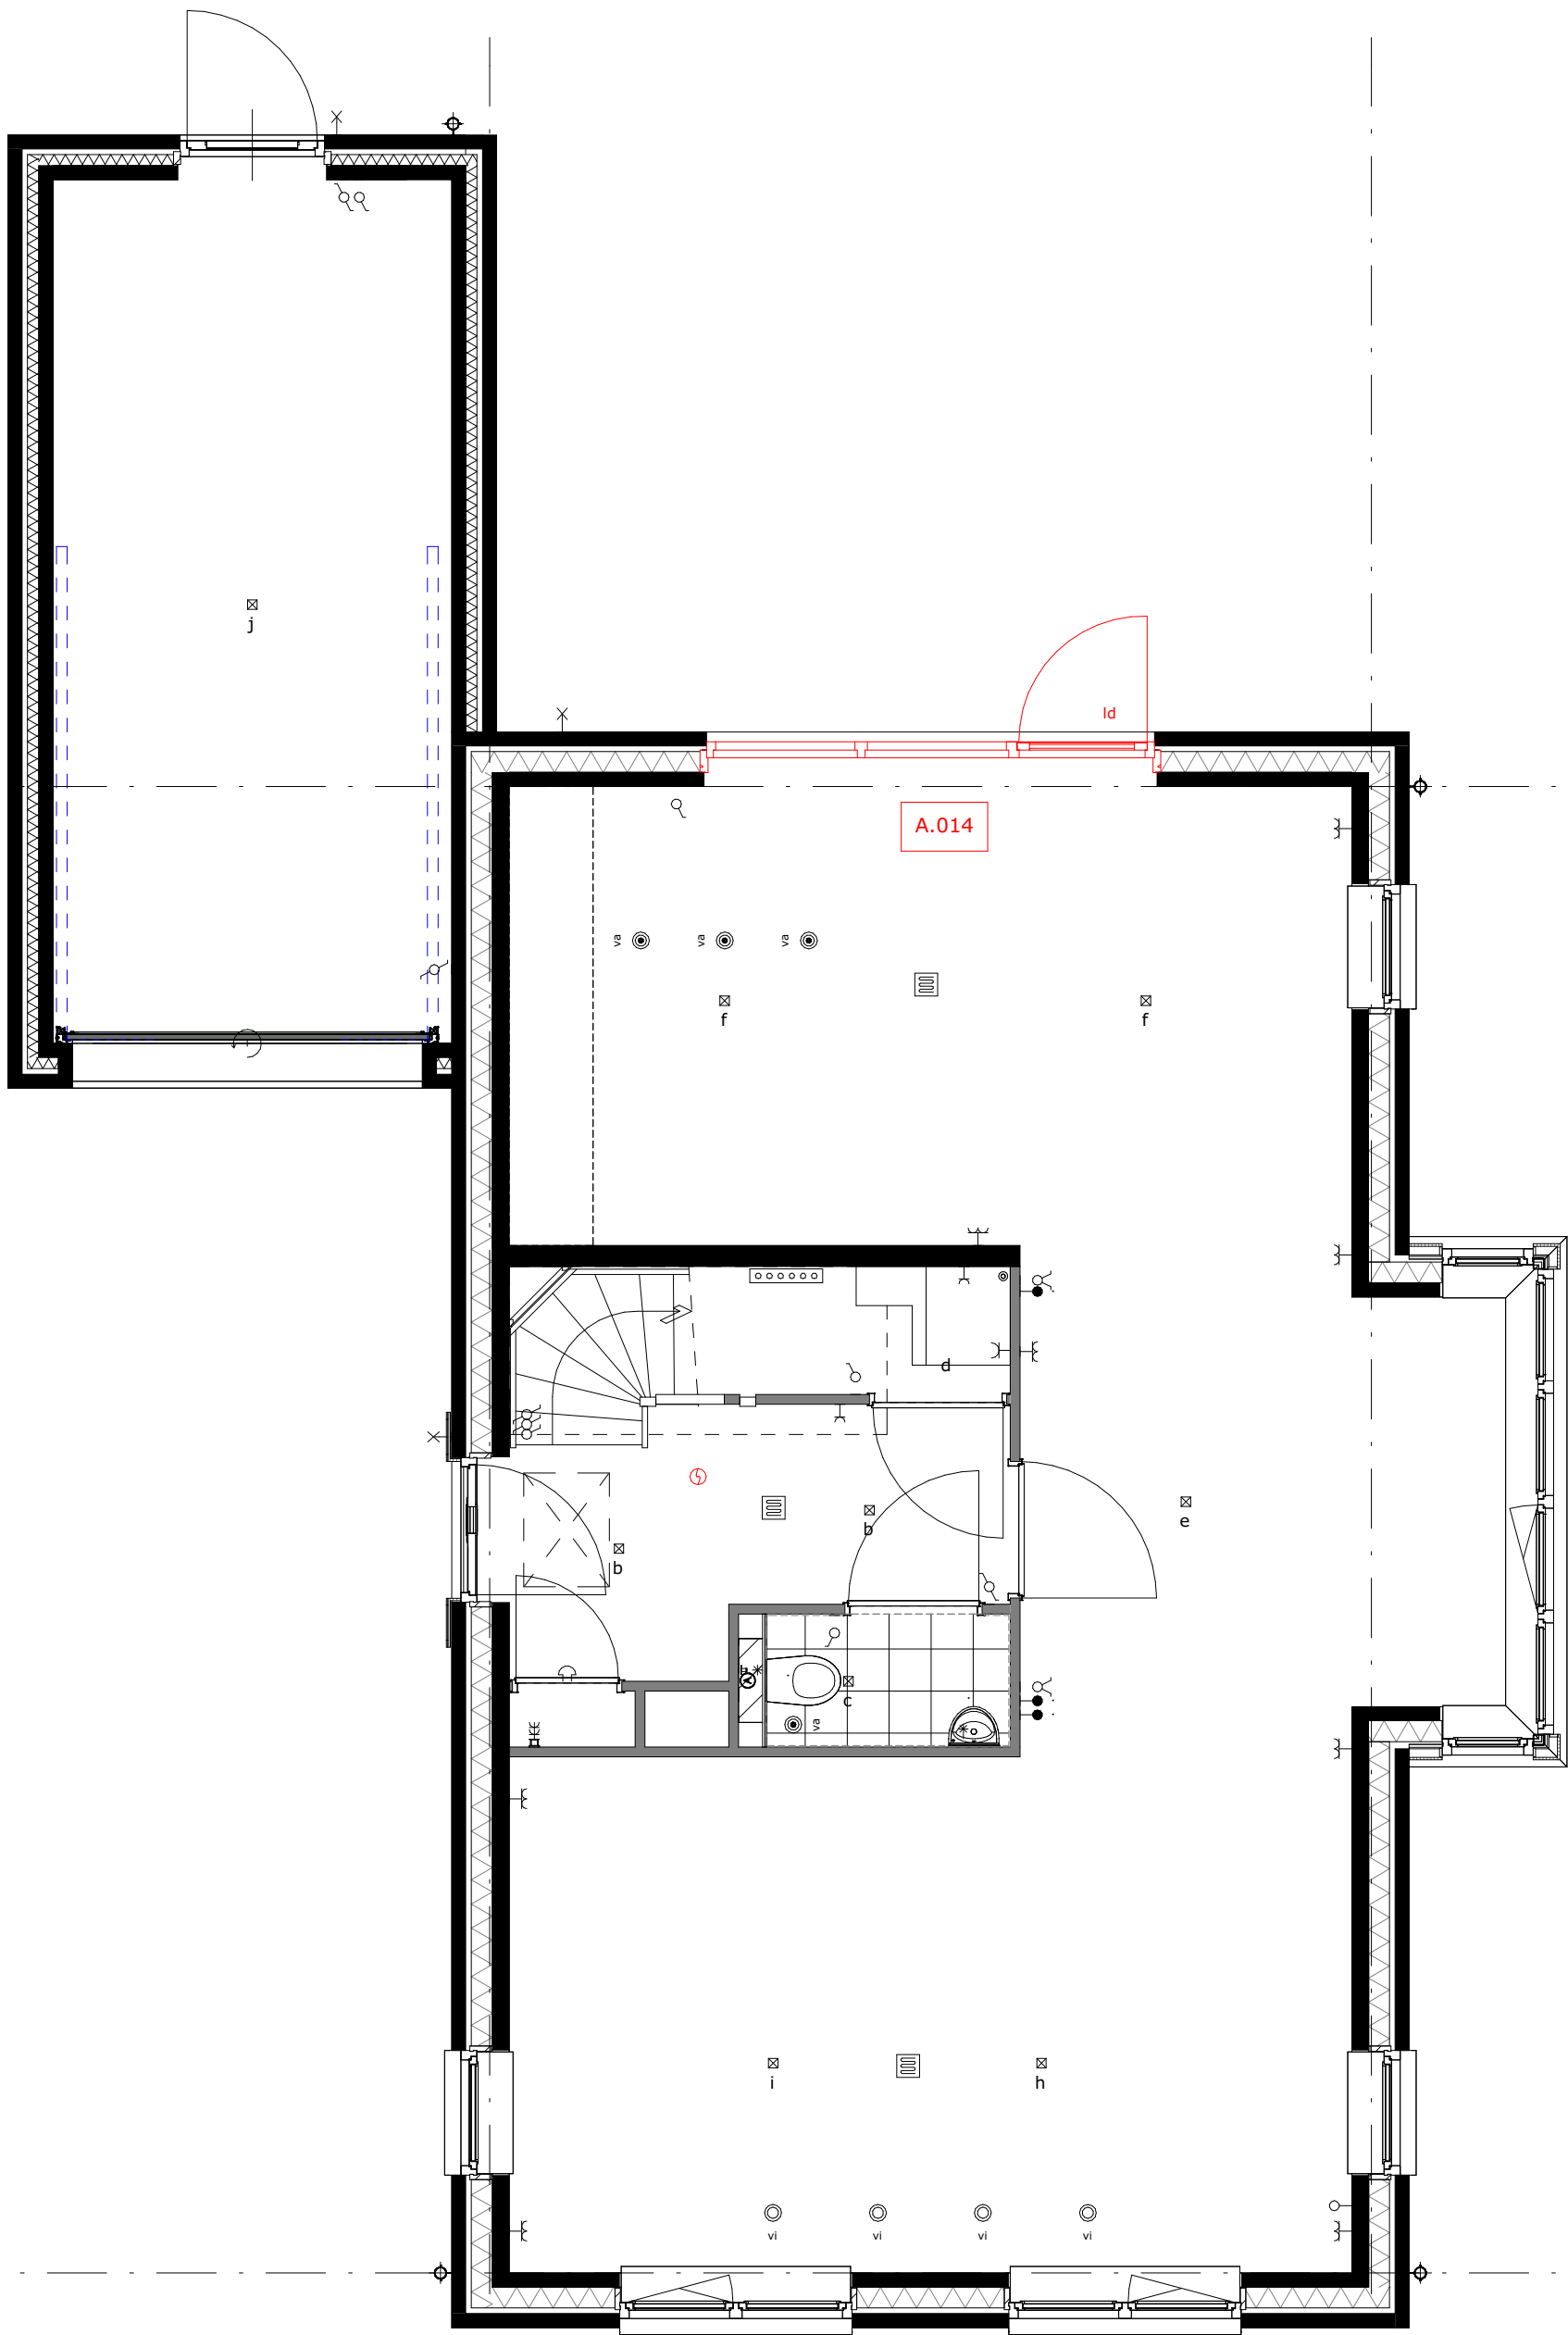

A.014 = wijzigen loopdeur

Type:W

formaat  
A3

getekend  
ev/jl/mf


schaal  
1:50

datum  
17-04-2024

gewijzigd

projectnummer  
5994\_50

detailnummer  
00-VS-04

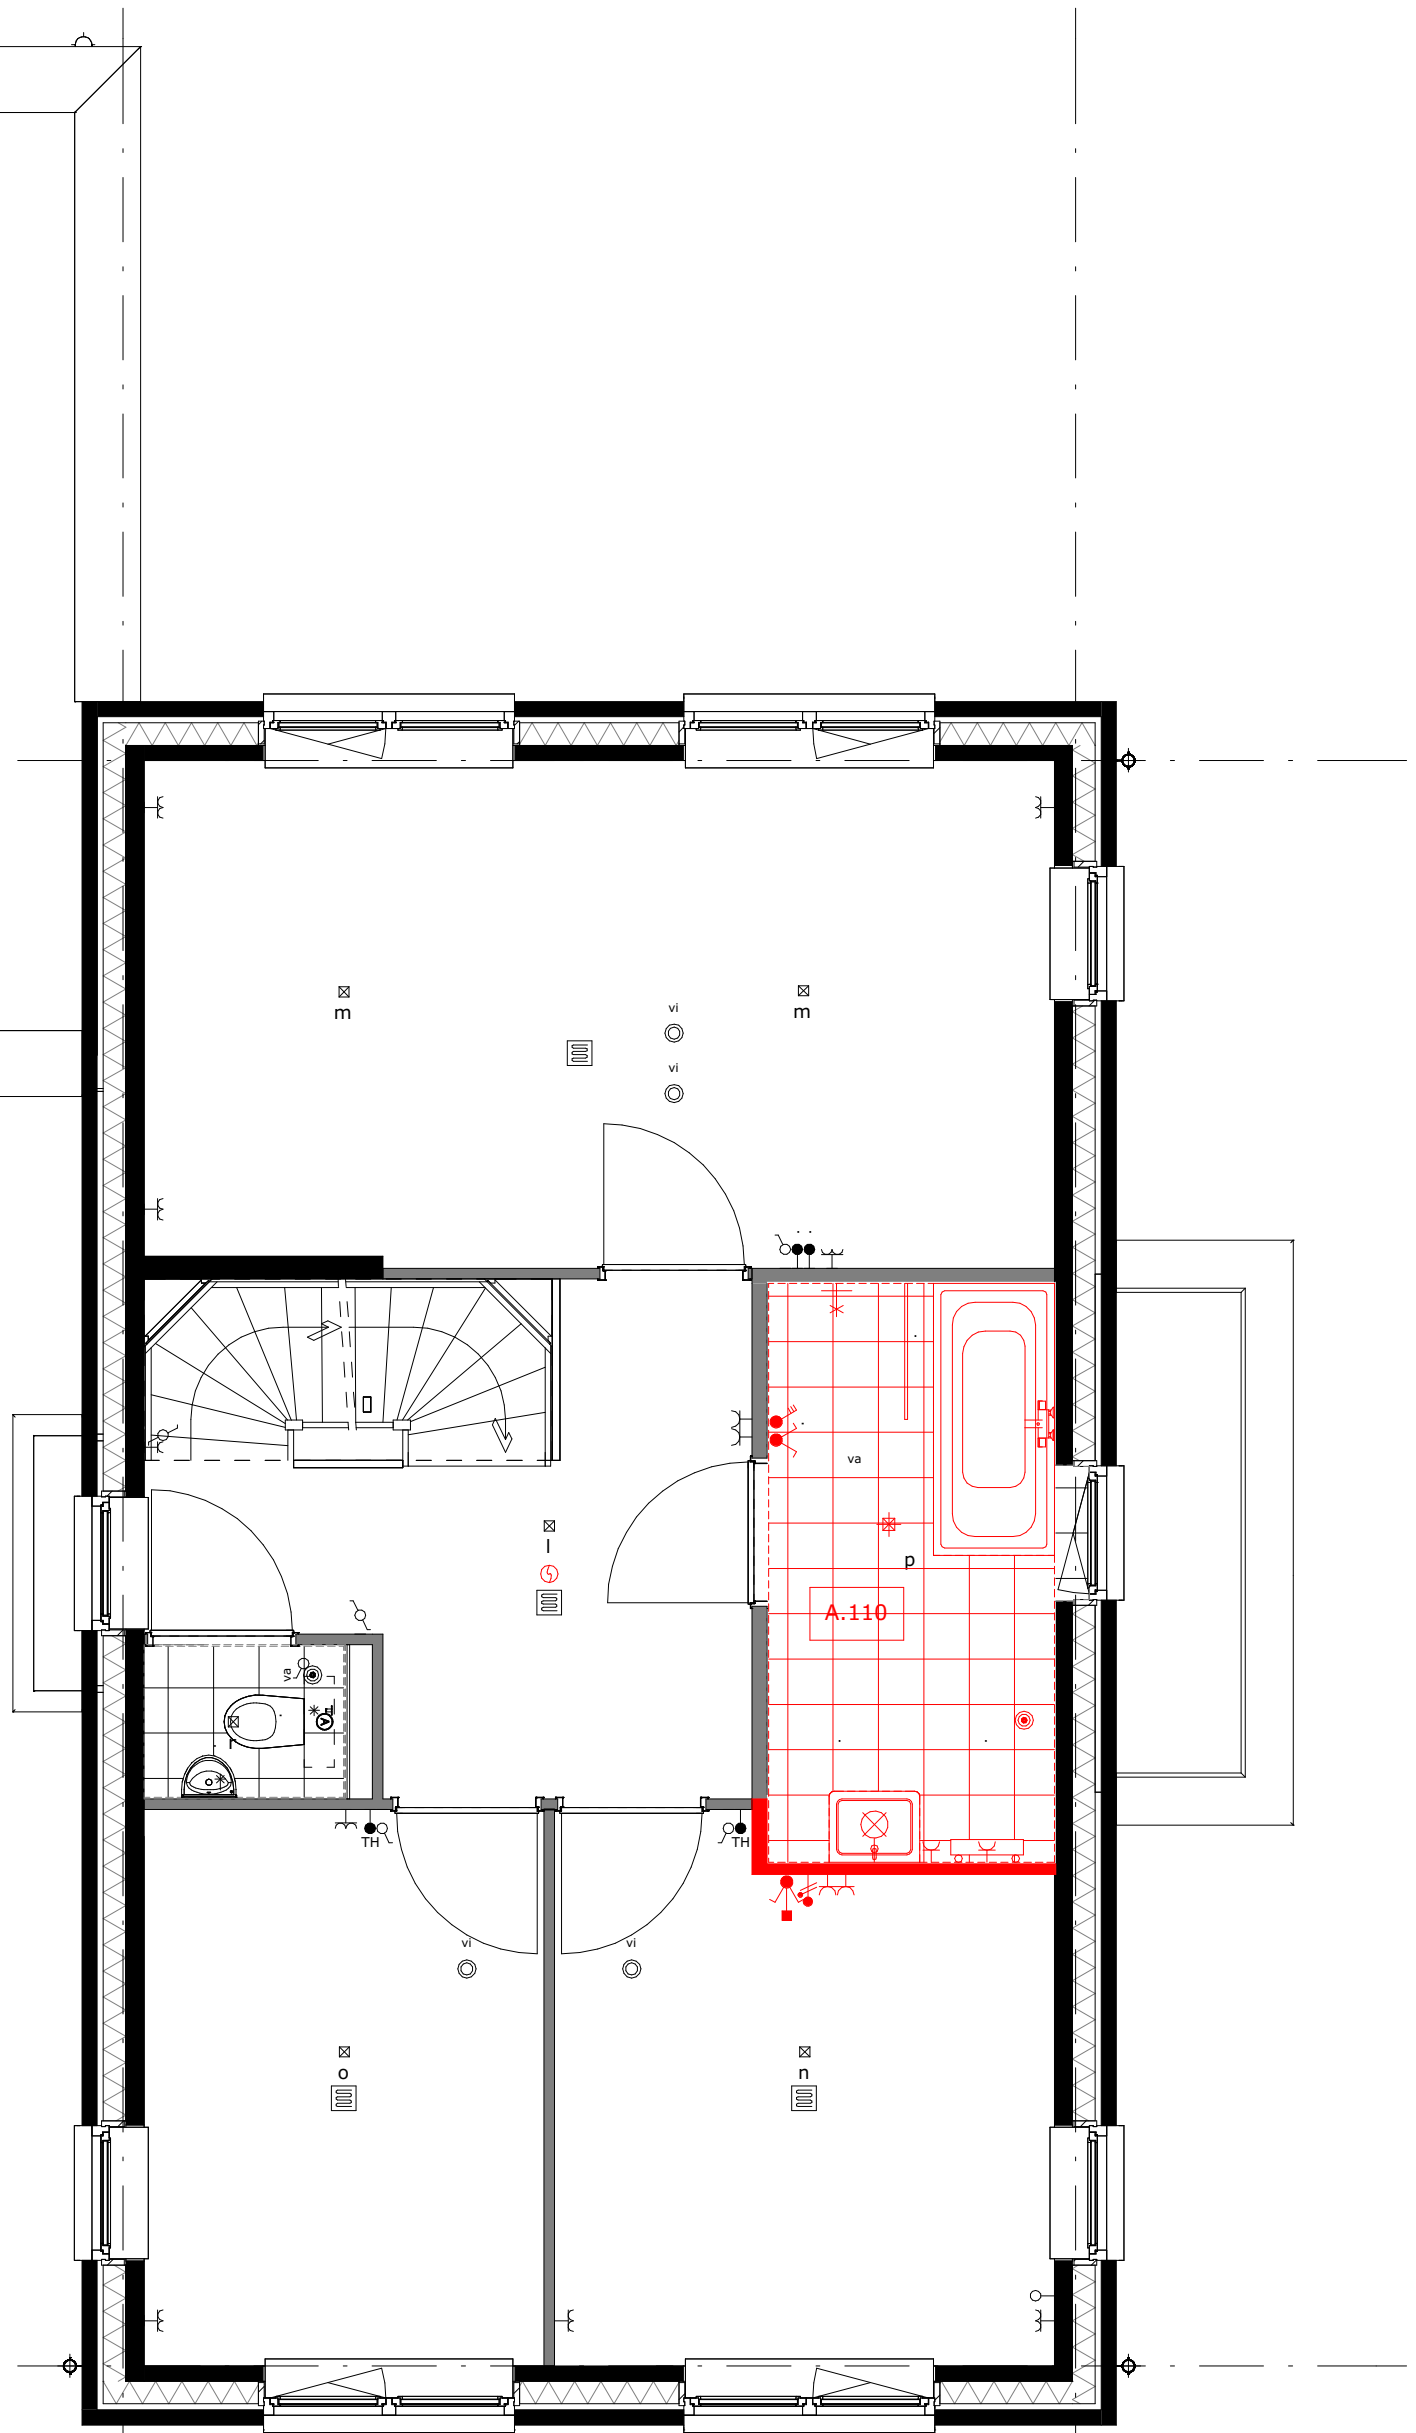

A.101 = vergroten badkamer ca. 40cm

Type:W

formaat  
A3

getekend  
ev/jl/mf


schaal  
1:50

datum  
17-04-2024

gewijzigd

projectnummer  
5994\_50

detailnummer  
01-VS-01

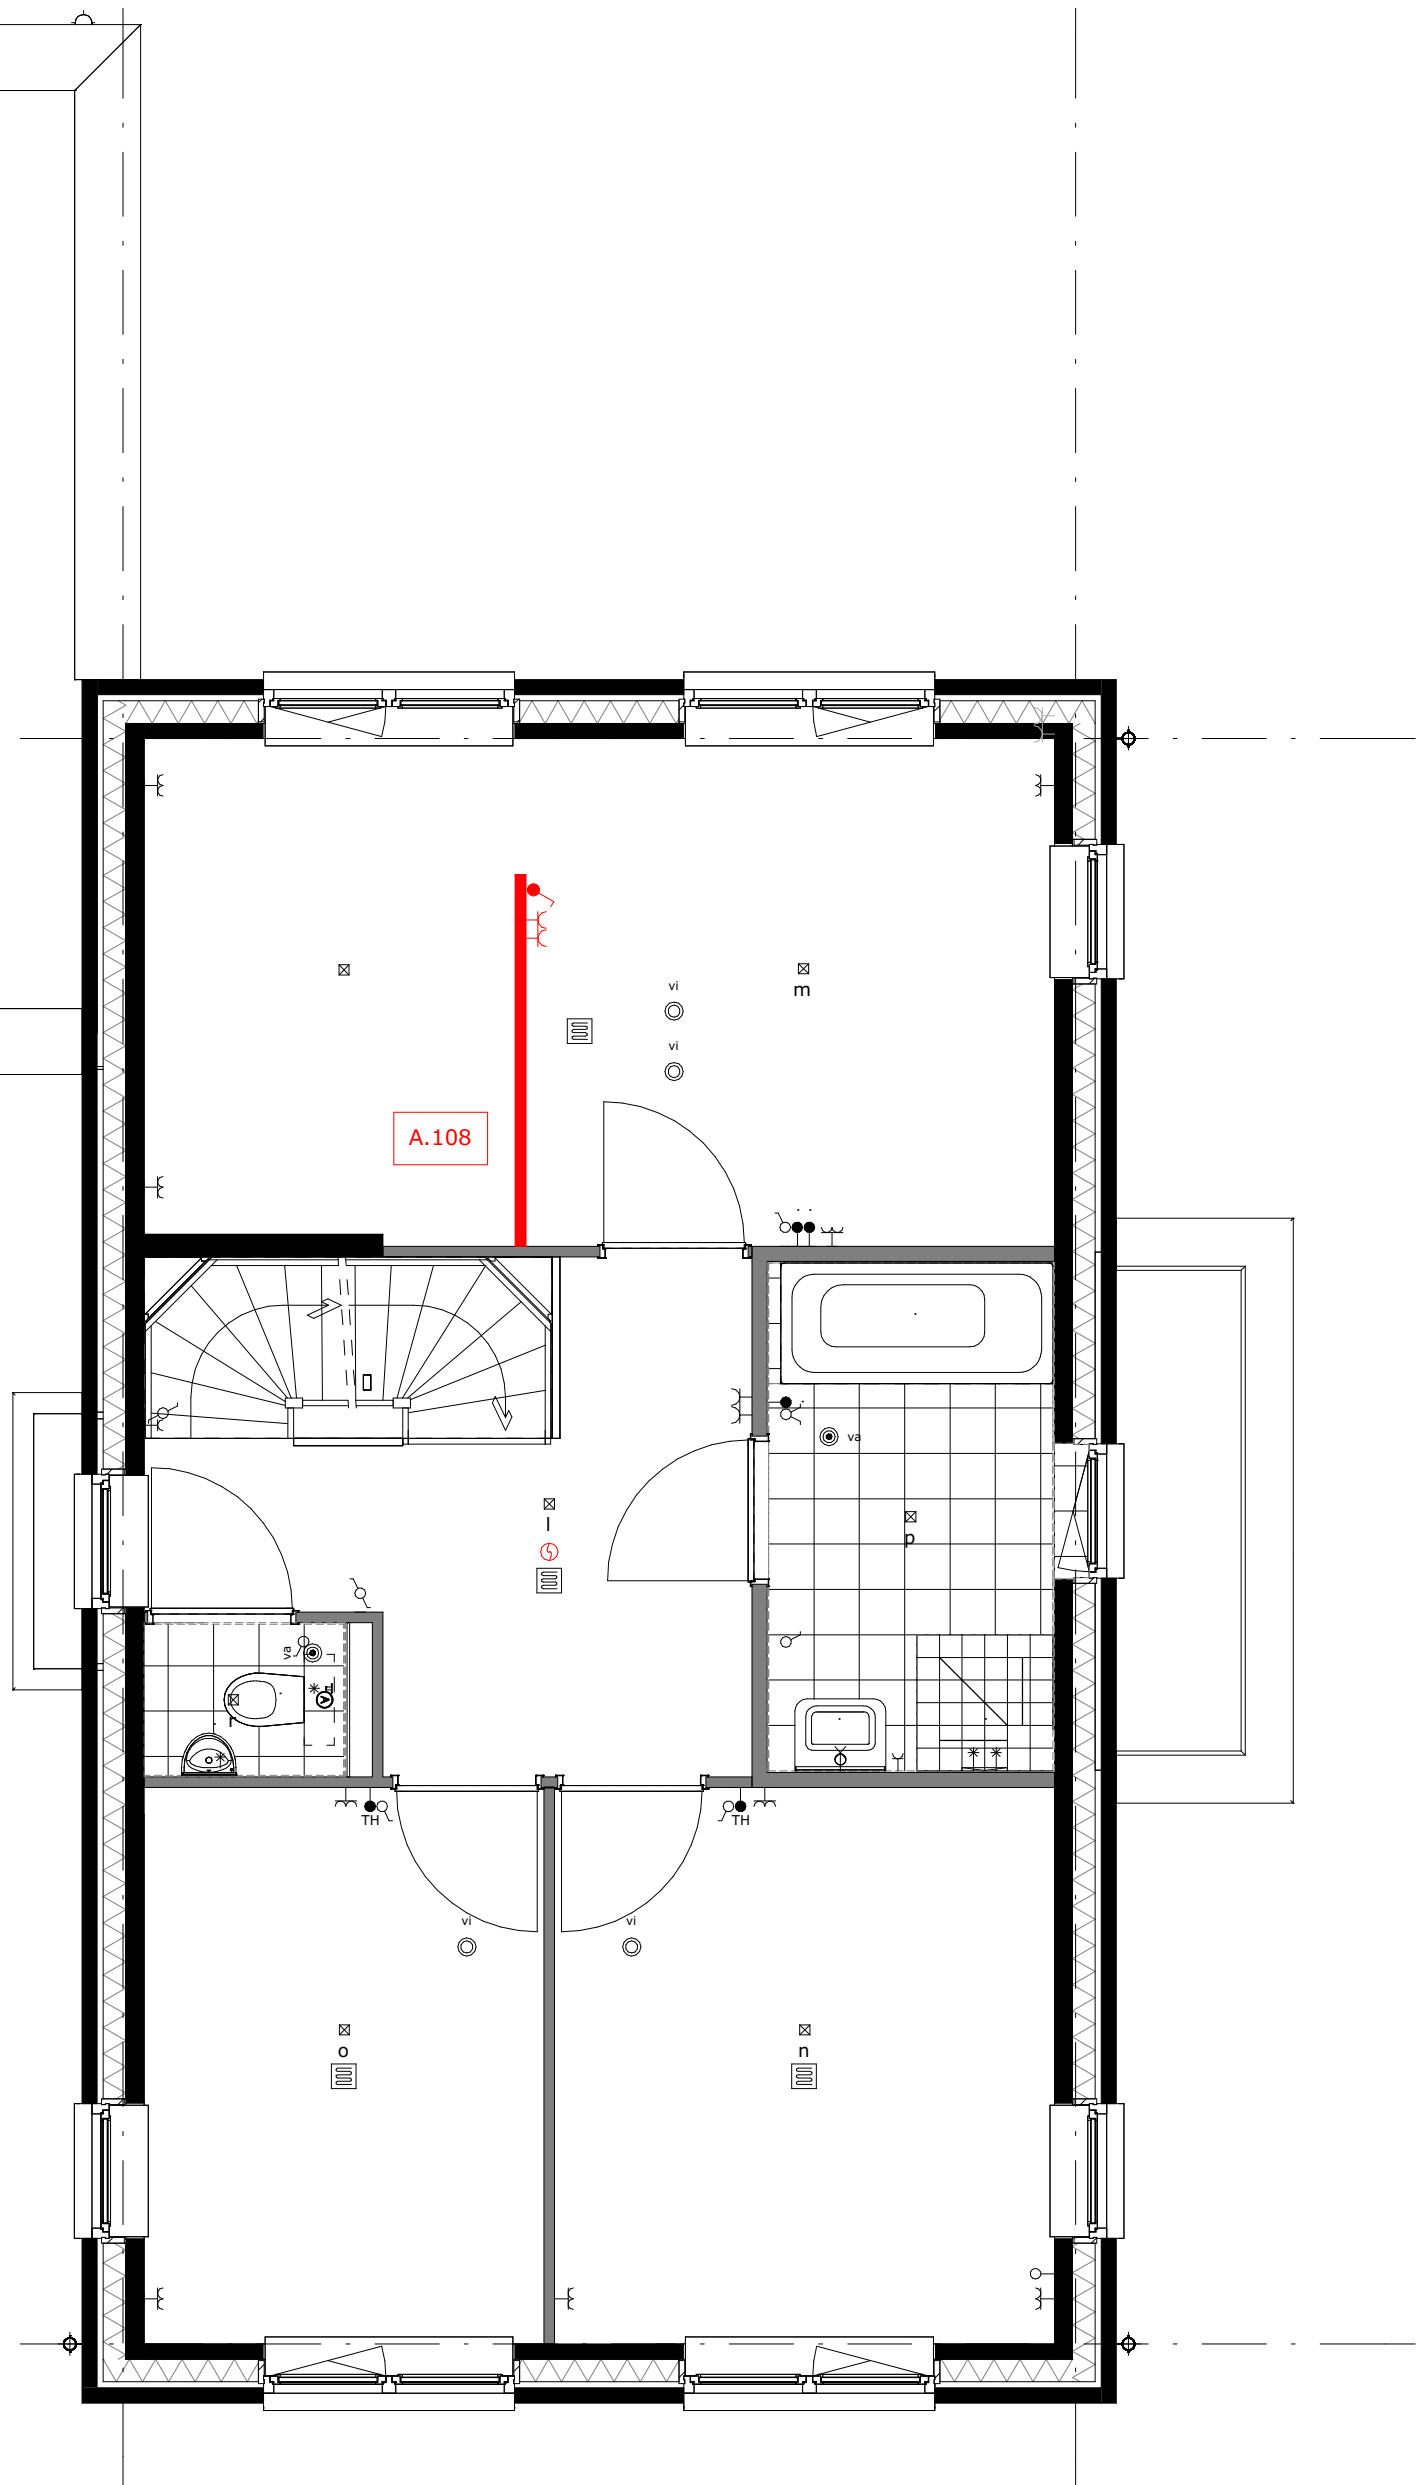

A.108 = slaapkamer 1 met inloopkast

Type:W

formaat  
A3

getekend  
ev/jl/mf


schaal  
1:50

datum  
17-04-2024

gewijzigd

projectnummer  
5994\_50

detailnummer  
01-VS-02

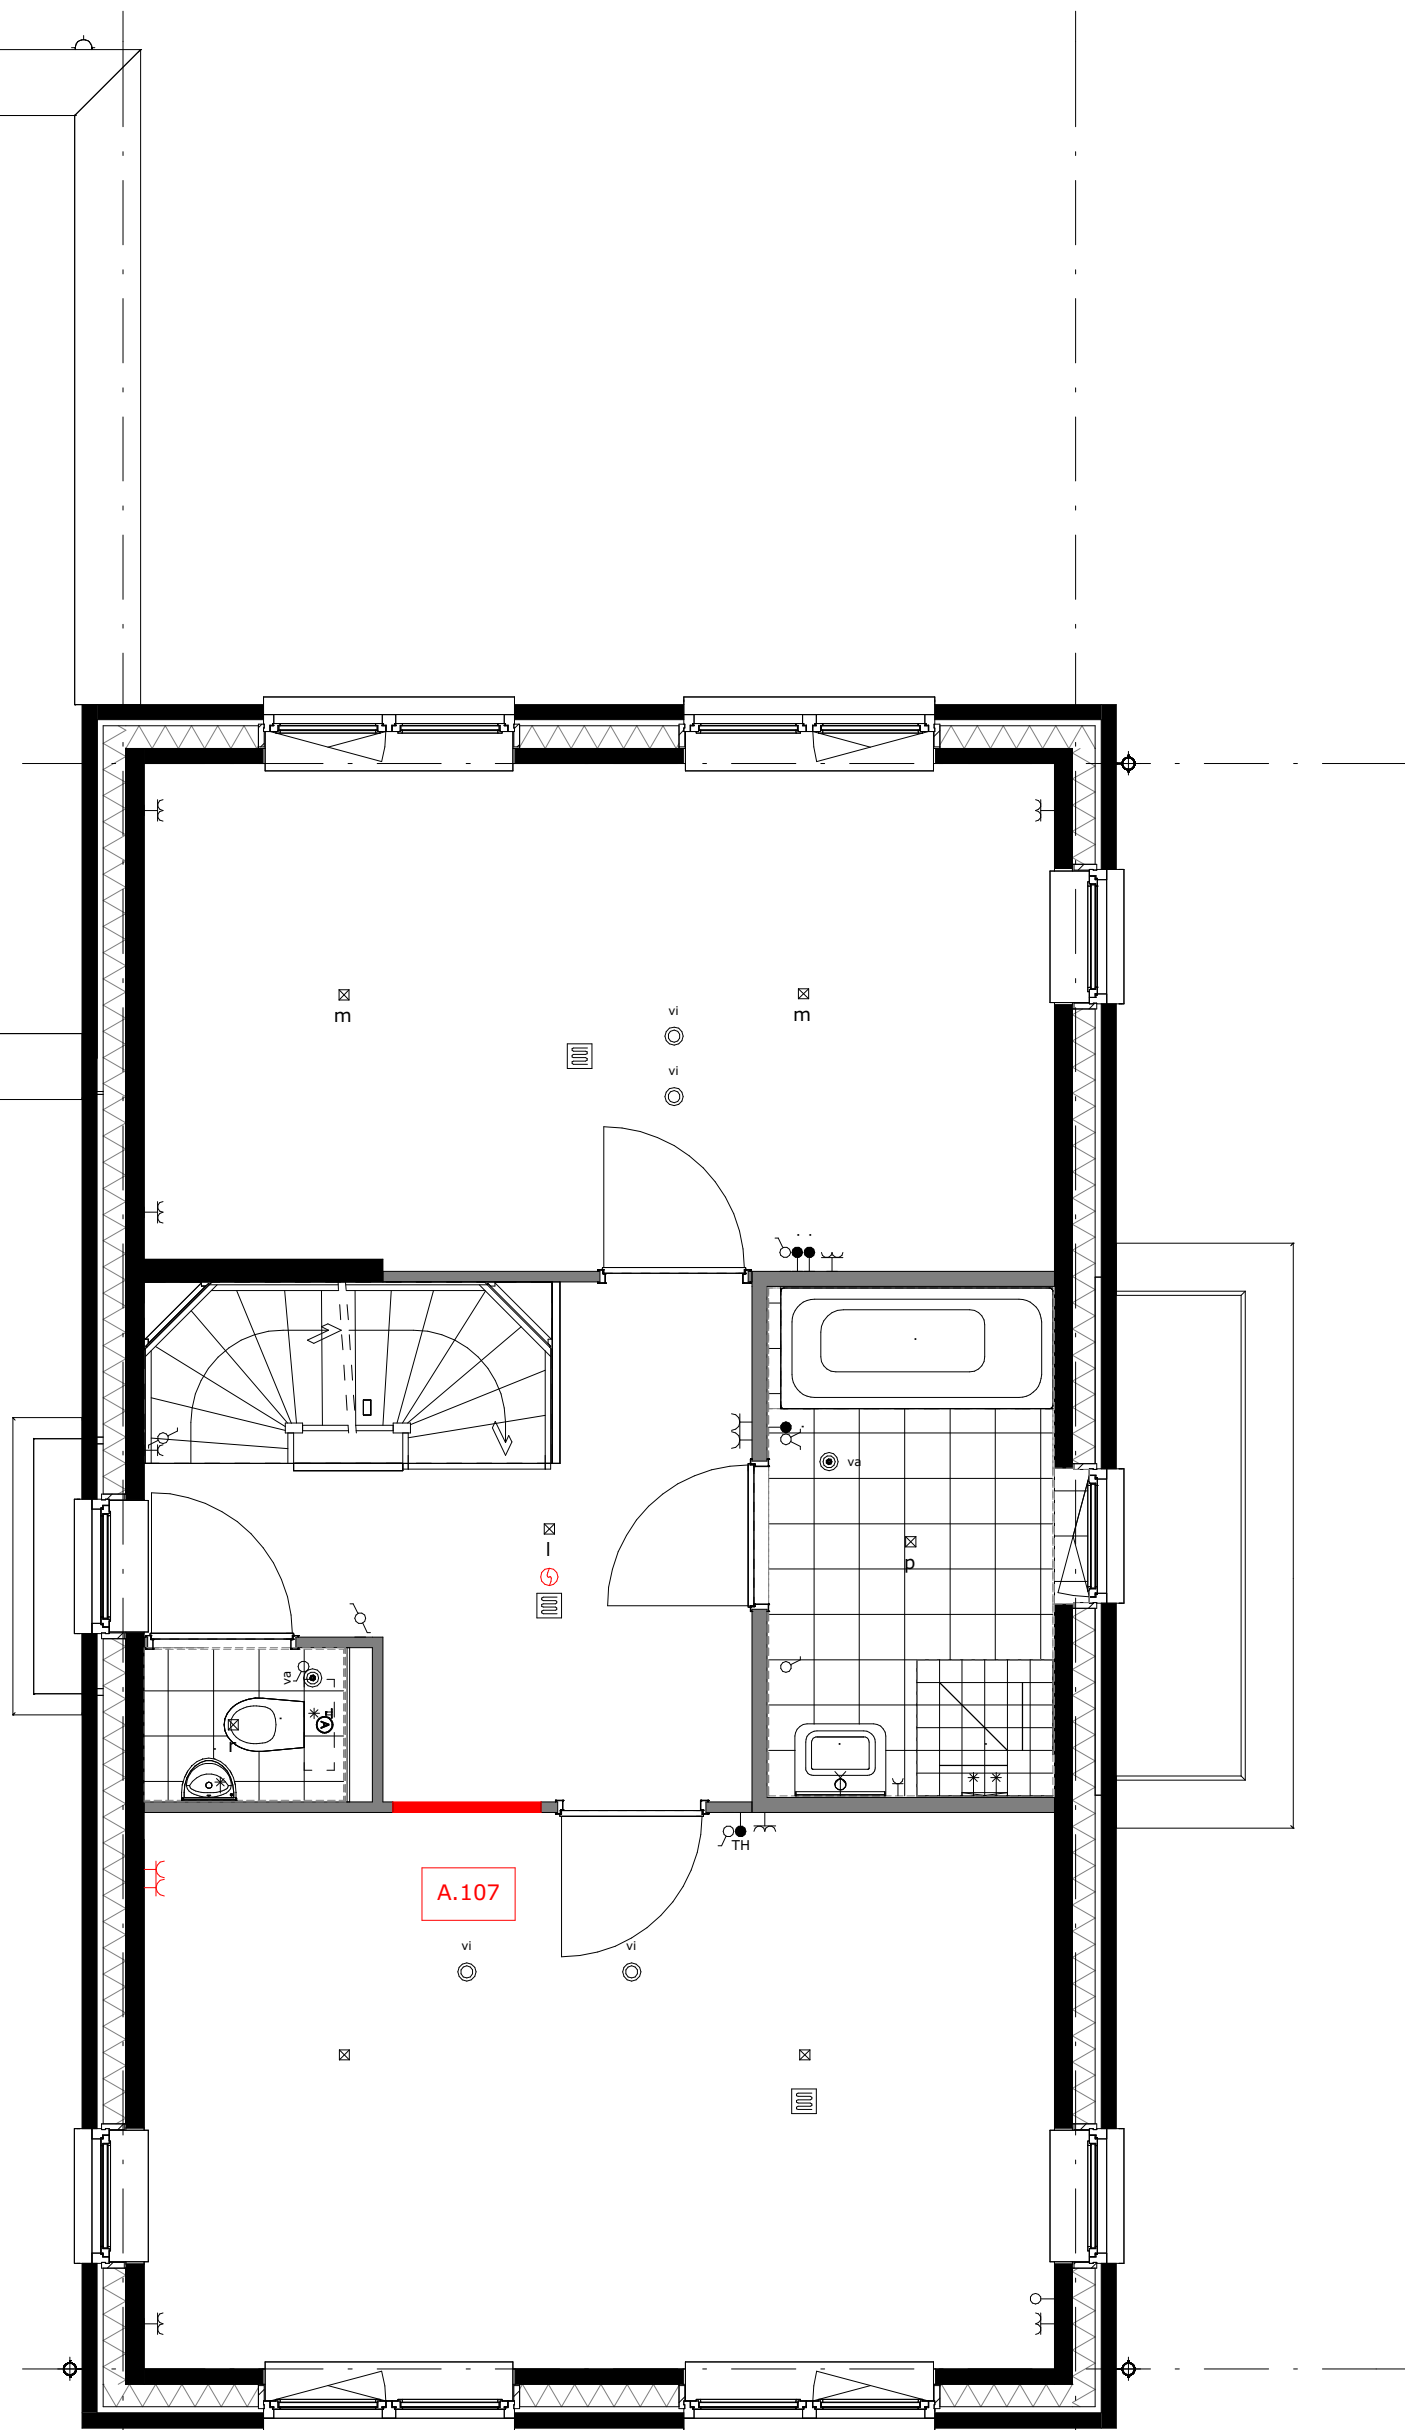

A.107 = slaapkamer 2 en 3 samenvoegen

Type:W

formaat  
A3

schaal  
1:50


gewijzigd

projectnummer  
5994\_50

getekend  
Author

datum  
17-04-2024

detailnummer  
01-VS-03

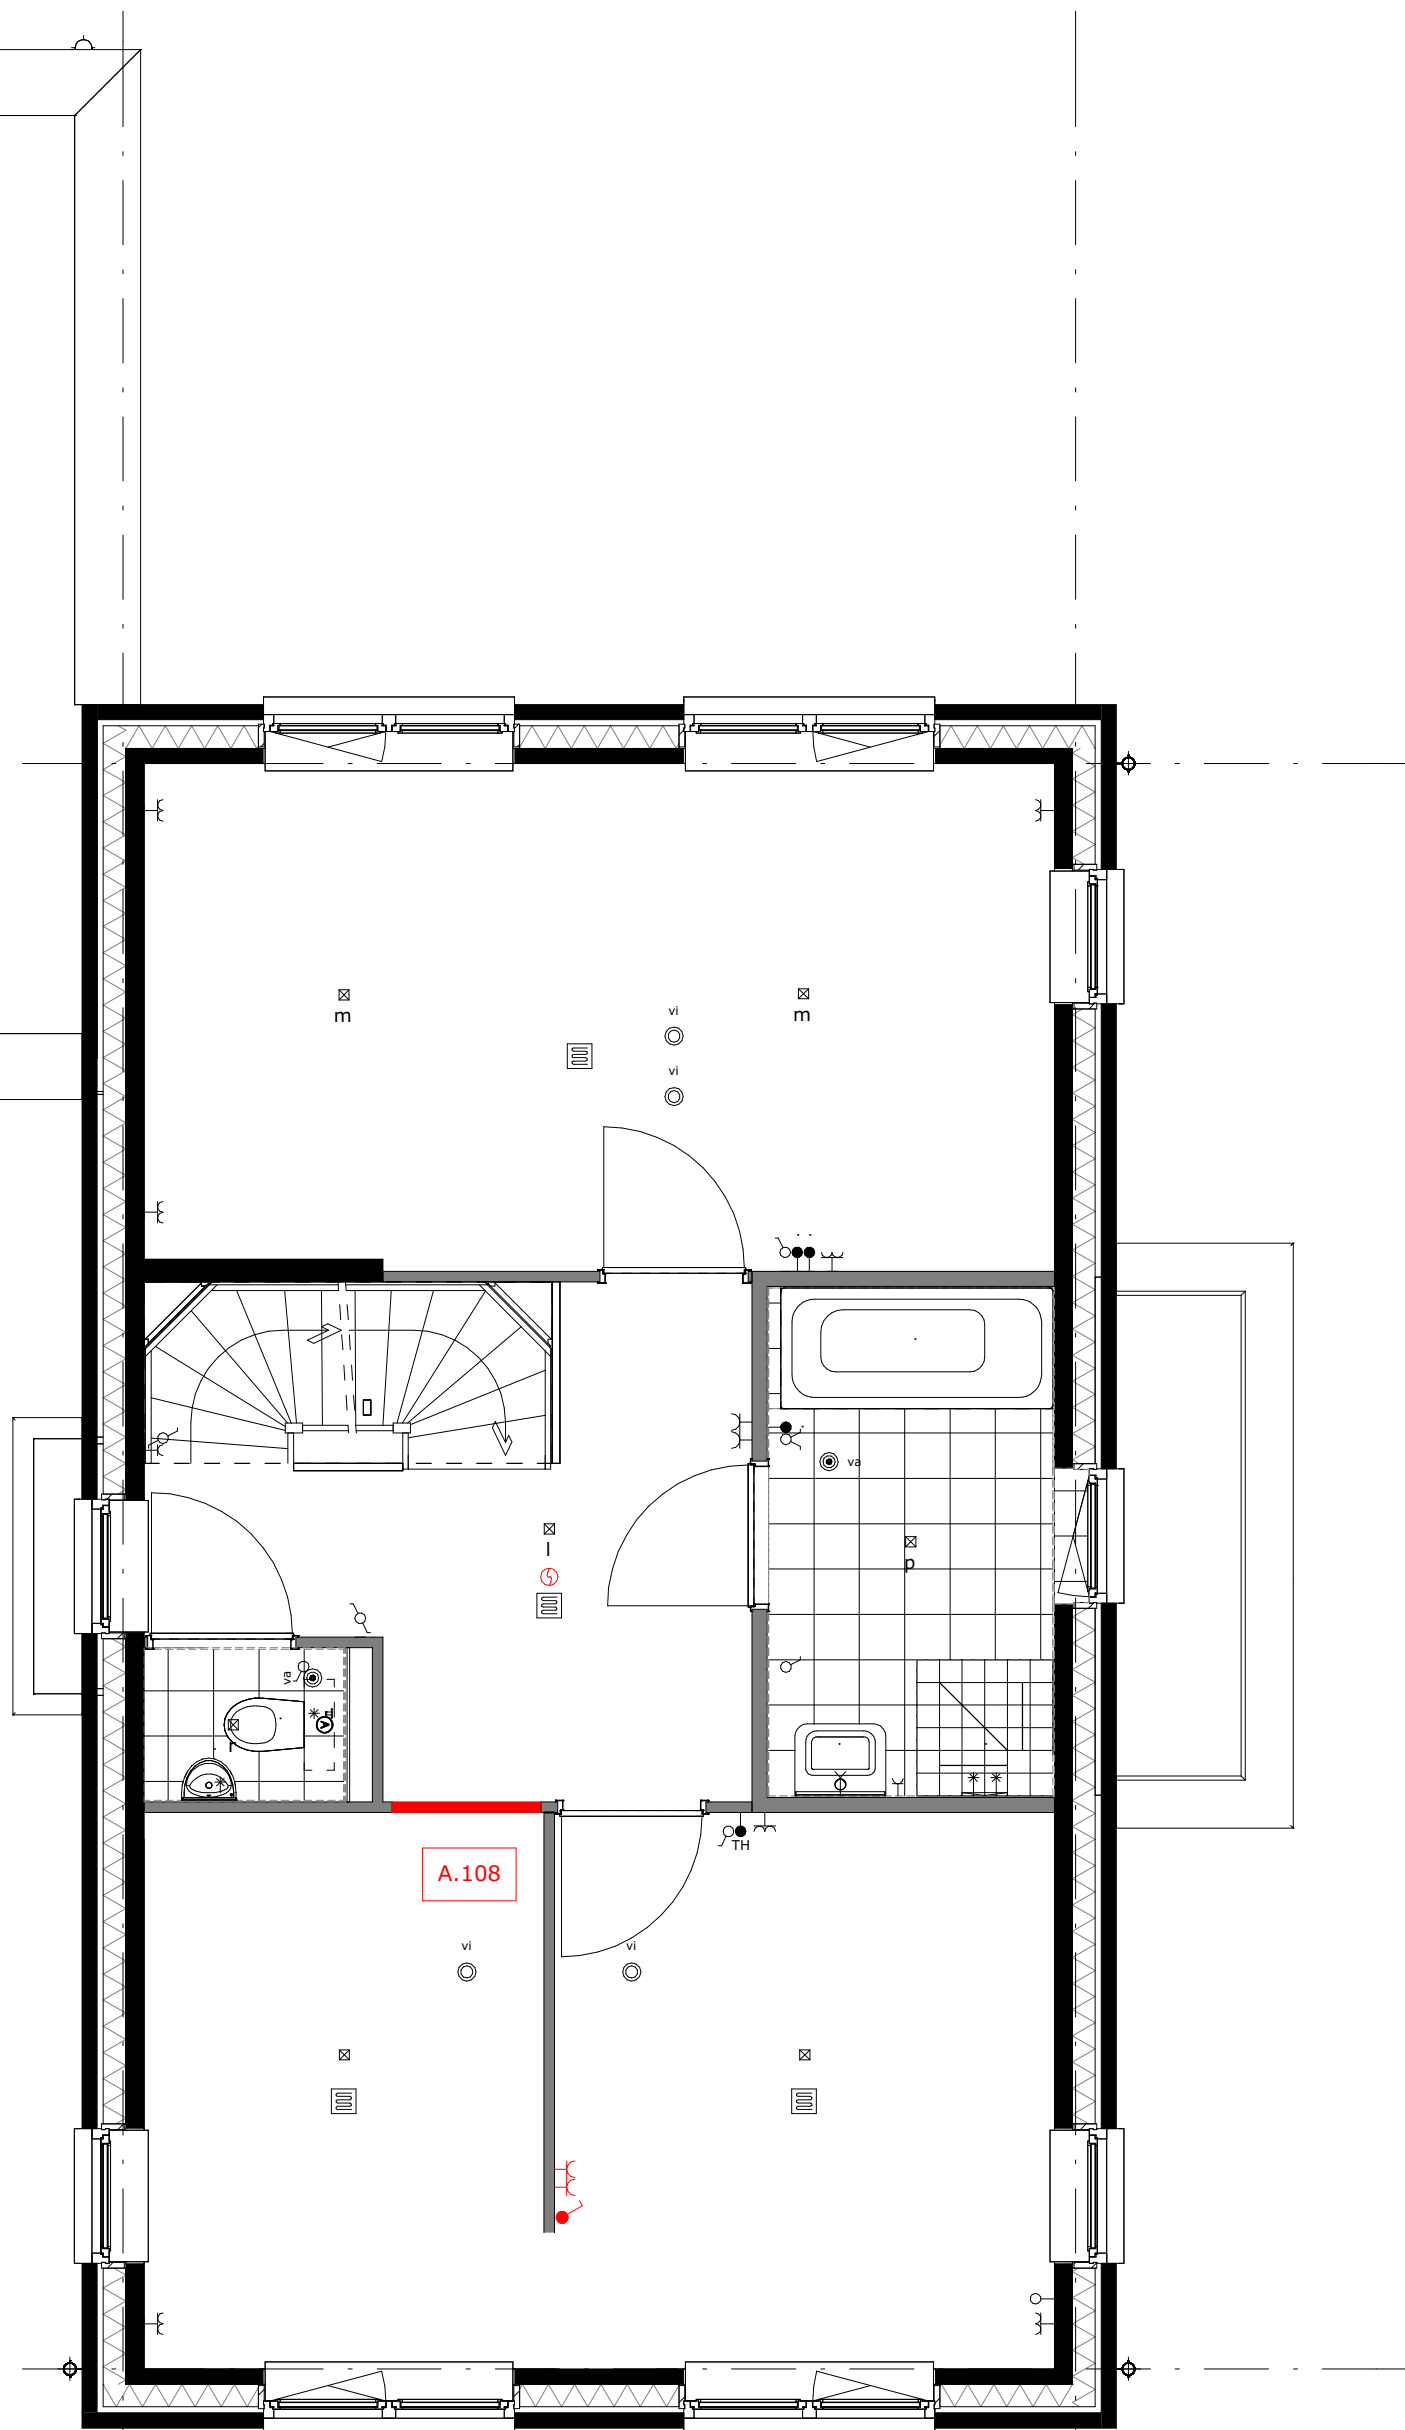

A.108 = slaapkamer 2 met inloopkast

Type:W

formaat  
A3

getekend  
ev/jl/mf


schaal  
1:50

datum  
17-04-2024

gewijzigd

projectnummer  
5994\_50

detailnummer  
01-VS-04

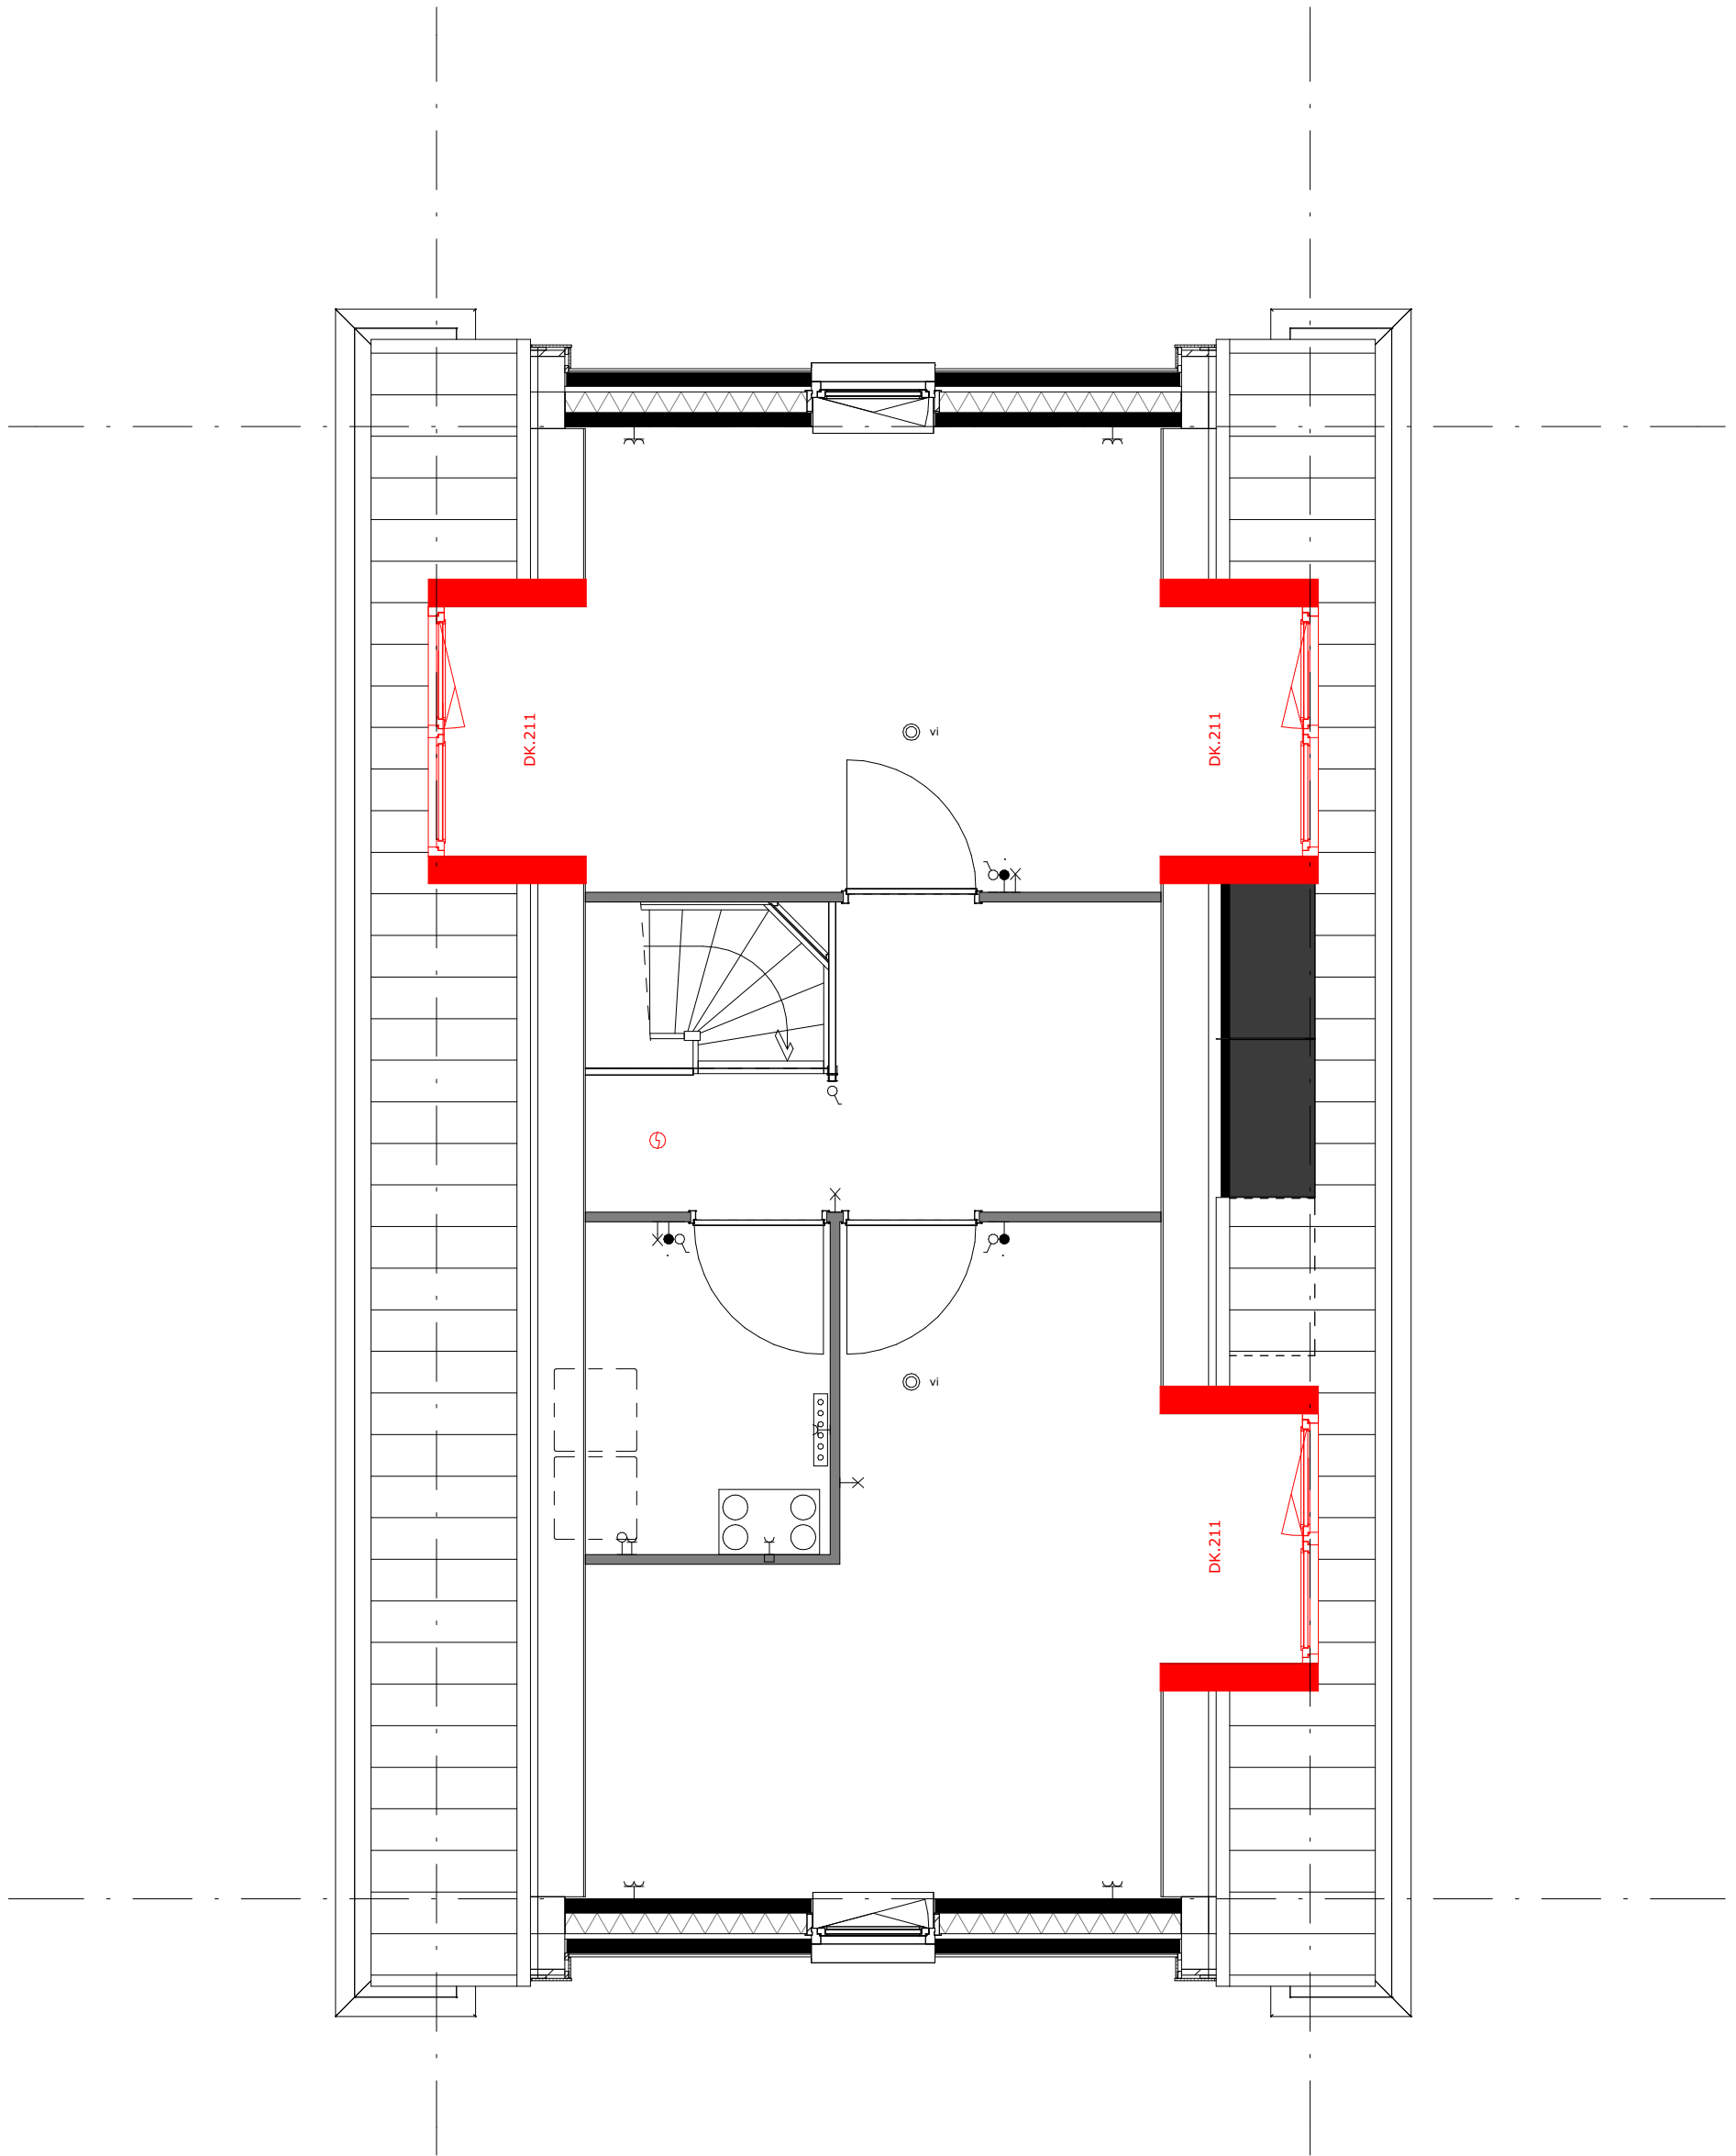

DK.211 = Dakkapel (breedte circa 1,8m)

Type:W

formaat  
A3

schaal  
1:50


gewijzigd

projectnummer  
5994\_50

getekend  
ev/jl/mf

datum  
17-04-2024

detailnummer  
02-VS-01

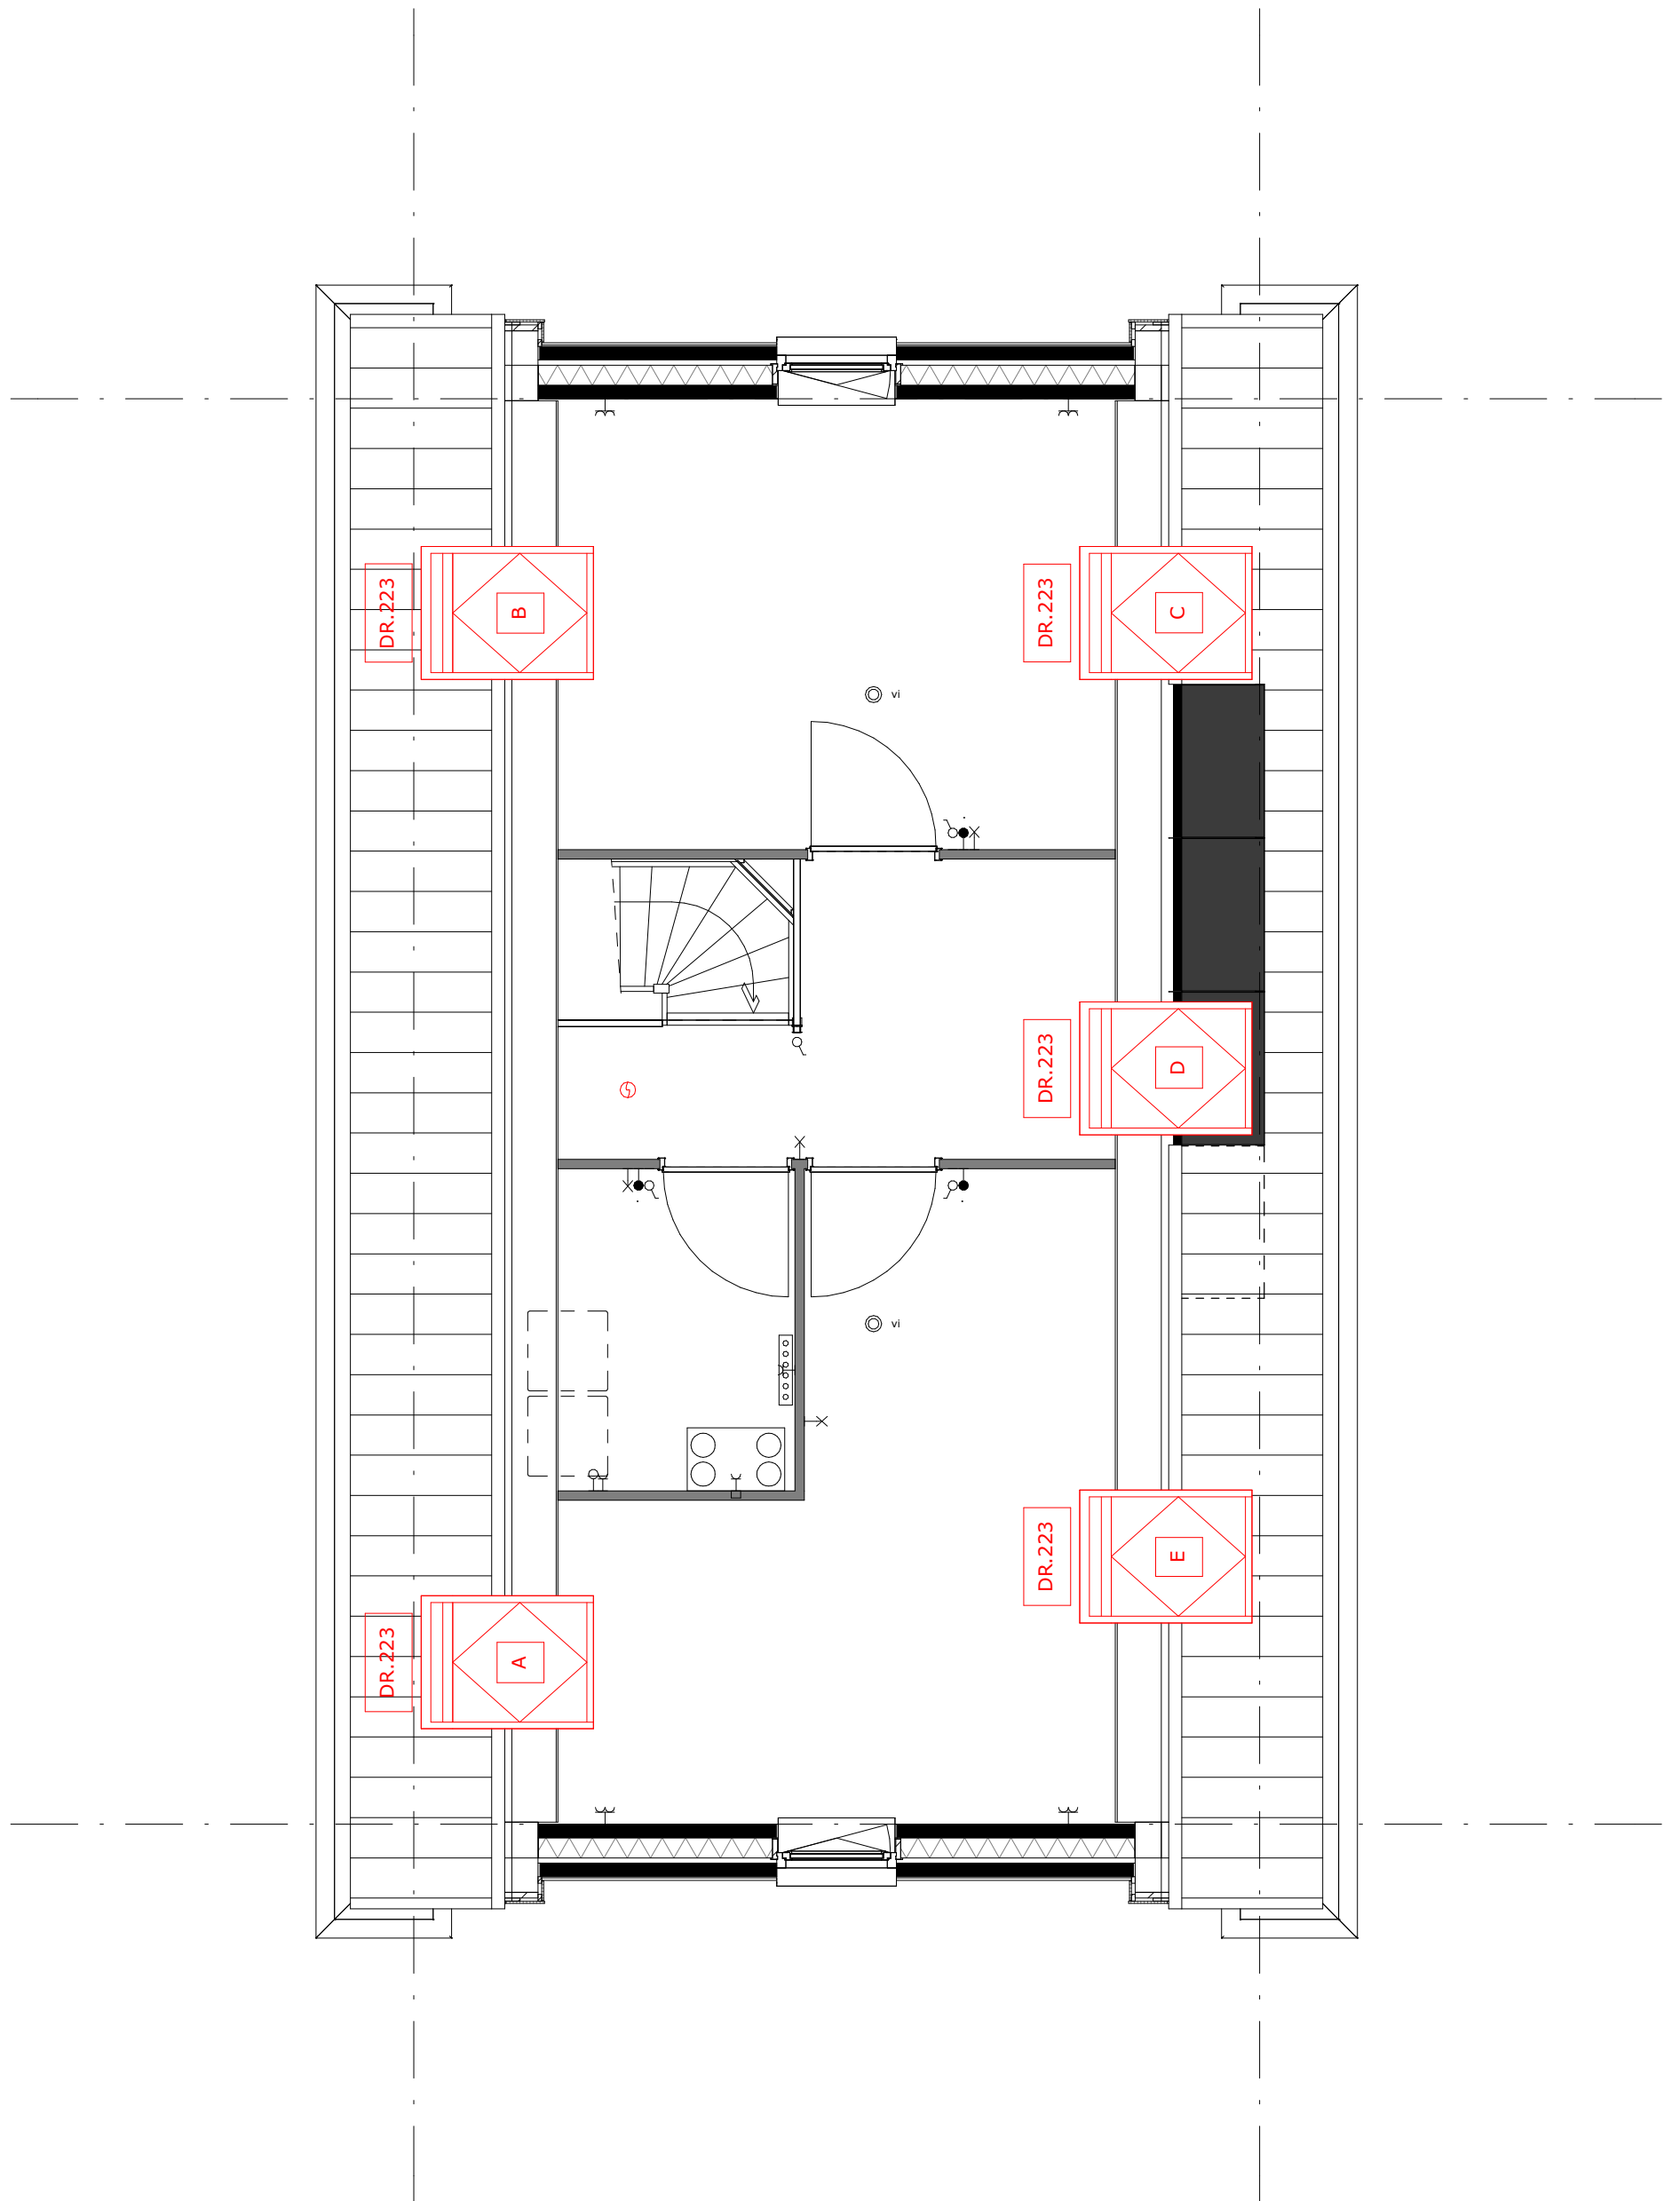

DR.223 = houten tuimeldakraam

Type:W

formaat  
A3

schaal  
1:50

gewijzigd

projectnummer  
5994\_50

getekend  
ev/jl/mf

datum  
17-04-2024

detailnummer  
02-VS-02