


- 2.1 woningtype
- 36 bouwnummer
- woningentree
- haag, hoogte c.a. 1,00 mix A
- haag, hoogte c.a. 1,00 mix B
- haag, hoogte c.a. 1,00 mix C
- haag, hoogte c.a. 1,00 mix D
- haag, hoogte c.a. 1,00 mix E
- haag, hoogte c.a. 1,80

- hekwerk, h=c.a. 2,32
- betonstaalmaat maaswijdte
- stalenstaanders
- houten dwarsbalk 44x80
- begroeien met klimop (Hedera helix "Woerner")

- poort
- stalen frame
- houten vulling



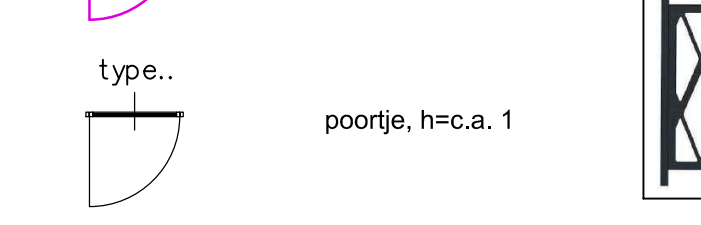


- hekwerk, h=c.a. 1,8
- houten schutting

- erfgrens
- B berging

- boom op eigen terrein
- Coo Cornus officinalis
- Com Cornus mas
- Hm Hamamelis mollis
- Ps runus serrula
- Al Amelanchier lamarckii
- Bnh **Betula nigra 'Heritage'**
- Hi Hamamelis x intermedia 'Jelena'

De openbare ruimte wordt door de gemeente Pijnacker Nootdorp uitgewerkt en gerealiseerd. Aan de inrichting van de openbare ruimte kunnen geen rechten worden ontleend.

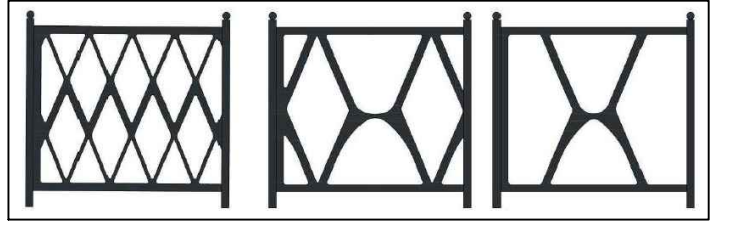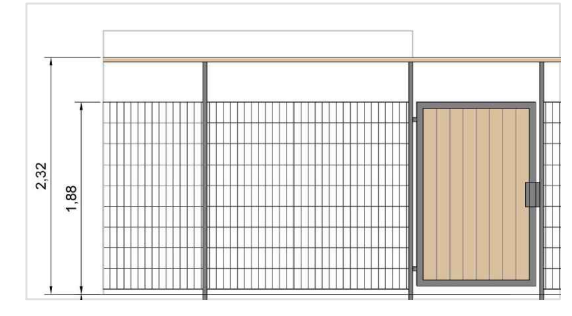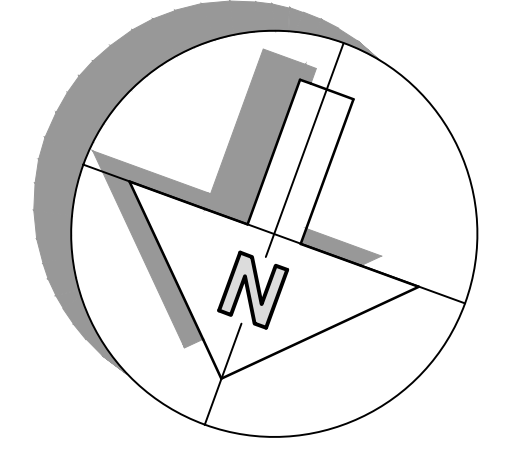

Type A Type B Type C



project
Tuindershof FASE 3A-2
 Pijnacker-Nootdorp

omschrijving
Situatie

| | | | |
|--|---------------------------|---------------------------------------|----------------------------------|
| opdrachtgever Ontwikkelcombinatie Tuindershof | schaal 1:250 | gewijzigd 08-04-2024 17-04-2024 | projectnummer 5994_80 |
| formaat A1 | status Verkooptekening | | tekeningnummer 0-N2100 |
| getekend ev | datum 25-03-2024 | | |