
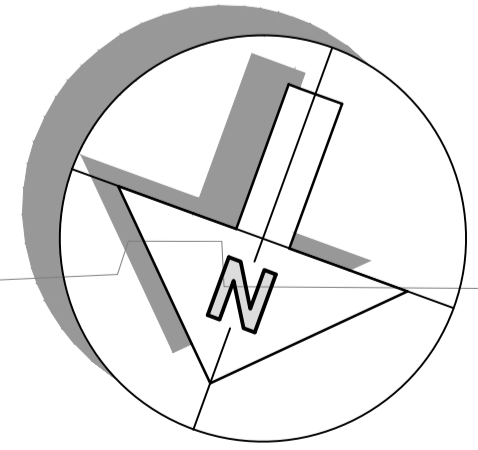


2.1
36

- woningtype
- bouwnummer
- woningentree
- haag, hoogte c.a. 1.00 mix A
- haag, hoogte c.a. 1.00 mix B
- haag, hoogte c.a. 1.00 mix C
- haag, hoogte c.a. 1.00 mix D
- haag, hoogte c.a. 1.00 mix E
- haag, hoogte c.a. 1.80
- hekwerk, h=c.a. 2.32
-betonstaalmaat maaswijdte
-stalenstaanders
-houten dwarsbalk 44x80
-begroeien met klimop
(Hedera helix "Woerner")
- poort
-stalen frame
-houten vulling
- poortje, h=c.a. 1
- hekwerk, h=c.a. 2.32
-betonstaalmaat maaswijdte
-stalenstaanders
-begroeien met klimop
(Hedera helix "Woerner")
- erfgrens
- berging
- boom op eigen terrein
-Coo Cornus officinalis
-Com Cornus mas
-Hm Hamamelis mollis
-Ps runus serrula
-Al Amelanchier lamarckii
-Bnh **Betula nigra 'Heritage'**
-Hi Hamamelis x intermedia 'Jelena'

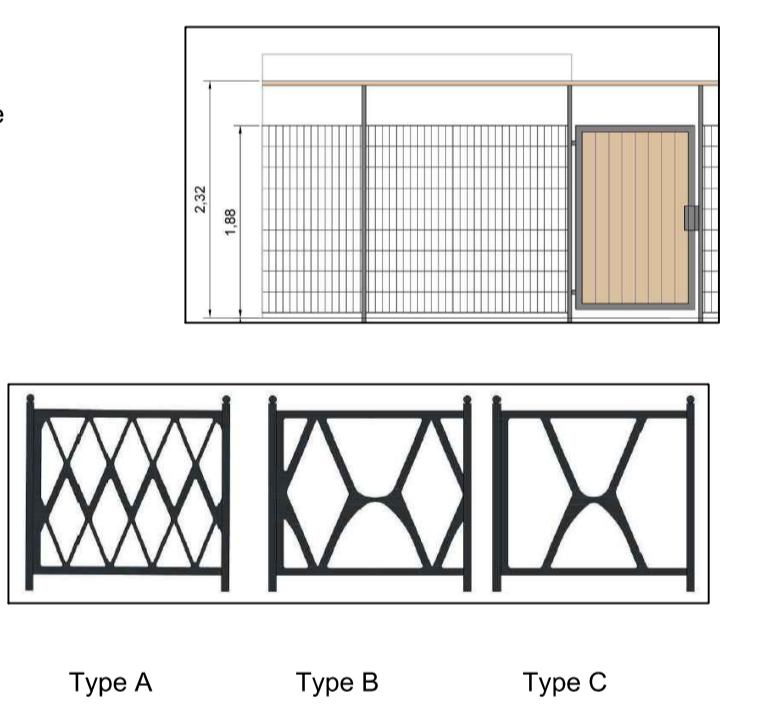

M Van Manen

project
Tuindershof FASE 3A-1
Pijnacker-Noordorp

omschrijving
Situatie

opdrachtgever Ontwikkelcombinatie Tuindershof	schaal 1:250	gewijzigd 26-08-2023 30-08-2023 20-09-2023	projectnummer 5994_70
formaat A1	status Verkooptekening	29-09-2023	tekeningnummer 0-N2100
getekend ev	datum 17-07-2023	04-10-2023	